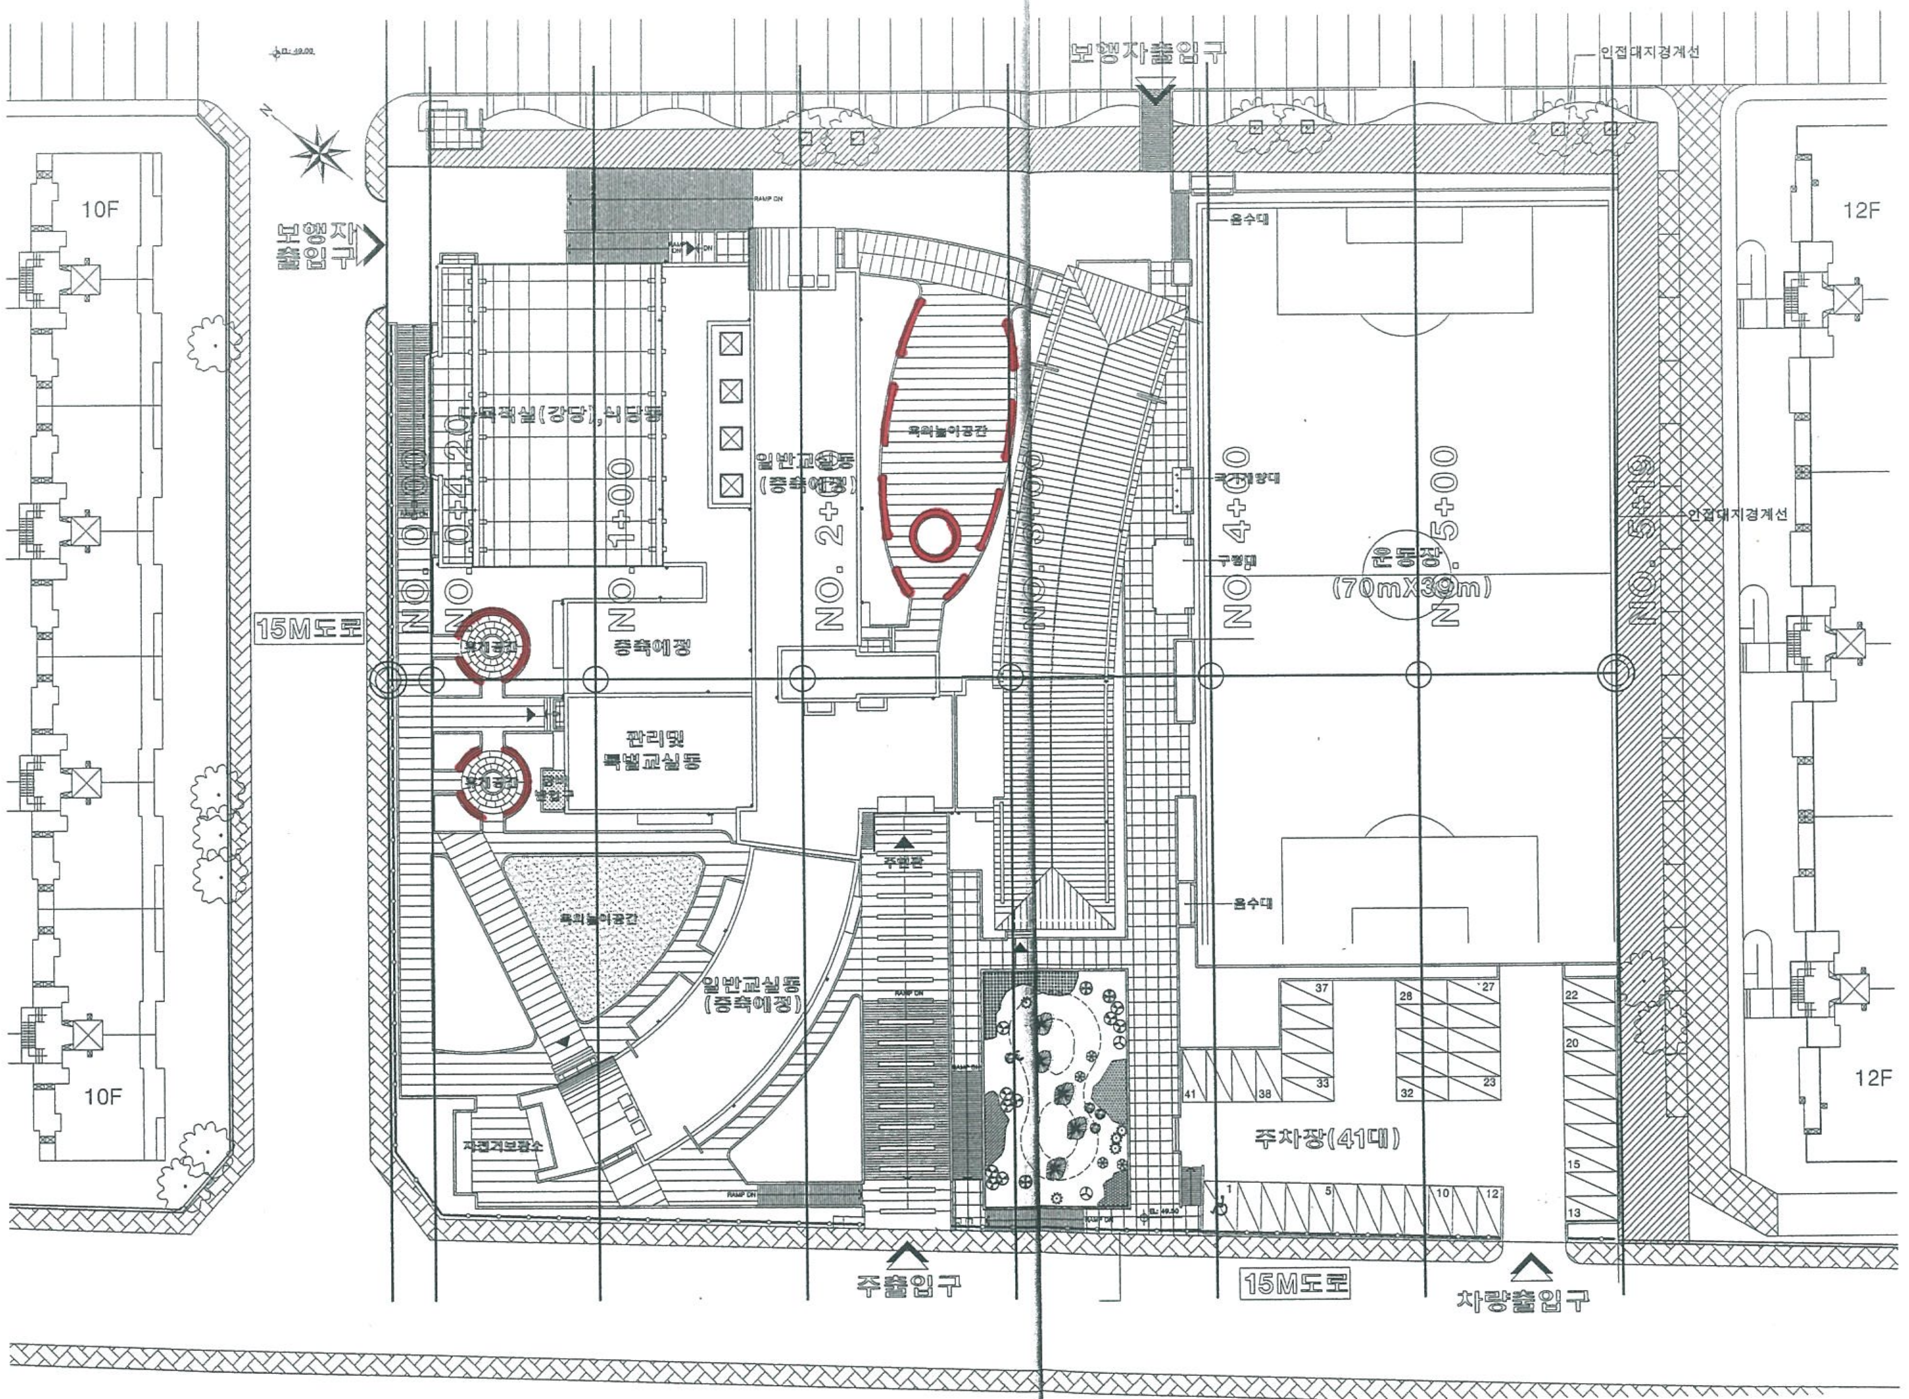
보행자출입구
인접대지경계선
보행자
출입구
10F
10F
12F
12F
15M도로
15M도로
RAMP DN
다목적실(강당),식당동
일반교실동
(증축예정)
옥외놀이공간
복지공간
복지공간
증축예정
관리및
특별교실동
주현관
옥외놀이공간
일반교실동
(증축예정)
자전거보관소
음수대
국기게양대
구령대
운동장
(70mX39m)
음수대
인접대지경계선
주차장(41대)
NO. 0+00
NO. 0+4.20
NO. 1+00
NO. 2+00
NO. 3+00
NO. 4+00
NO. 5+00
NO. 5+19
1
5
10
12
13
15
20
22
23
27
28
32
33
37
38
41
주출입구
차량출입구

범 례

기 호	명 칭	규 격	비 고
—o——o—	주물형 휀스	B2.1XH1.3	L=186M
———	대지경계선		

1
C 208

측 점 위 치 도

SCALE =1/300

DATABASE

PROJECT NO

PROJECT TITLE

만수초등학교 신축 및 부지정지공사

NOTES

REVISION DESCRIPTION DATE

(주)유일엔지니어링
종합건축사사무소
YOO IL ARCHITECTS & ENGINEERS
SEOUL. KOREA
TEL. (02)562-1724~7 FAX. (02)569-1042

NAME OF DRAWING

측 점 위 치 도

DATE 2004. 10.	SCALE A1:1/300 A3:1/600
DRAWN BY	DESIGNED BY
CHECKED BY	APPROVED BY

DRAWING NO

C0-0002