

건축물 식면 지도

[미륵초등학교]

전라북도 익산시 금마면 용순길 243




하늘 환경 연구 소 (주)
S . E . L . CO.

익산시 익산대로 296 (남중동) 104호
TEL : (063) 861-7021
FAX: (063) 858-7021

미륵초등학교 1동 1F

자재명	S:슬레이트	BL:블라이트	CE:시멘트	P:종이벽지	WM:비닐장판	GB:식고보드	PA:패인트	AL:알루미늄	SM:폼창재	LM:보온재	위 치	지붕:R	천장:C	벽:W	칸막이:P
	T:텍스	G:개스킷	PO:지기질타일	WT:비닐타일	PL:플라스틱	AS:아스팔트등	WO:목재	ST:석재	기타:표기				바닥:F	외벽:EX	배관:G

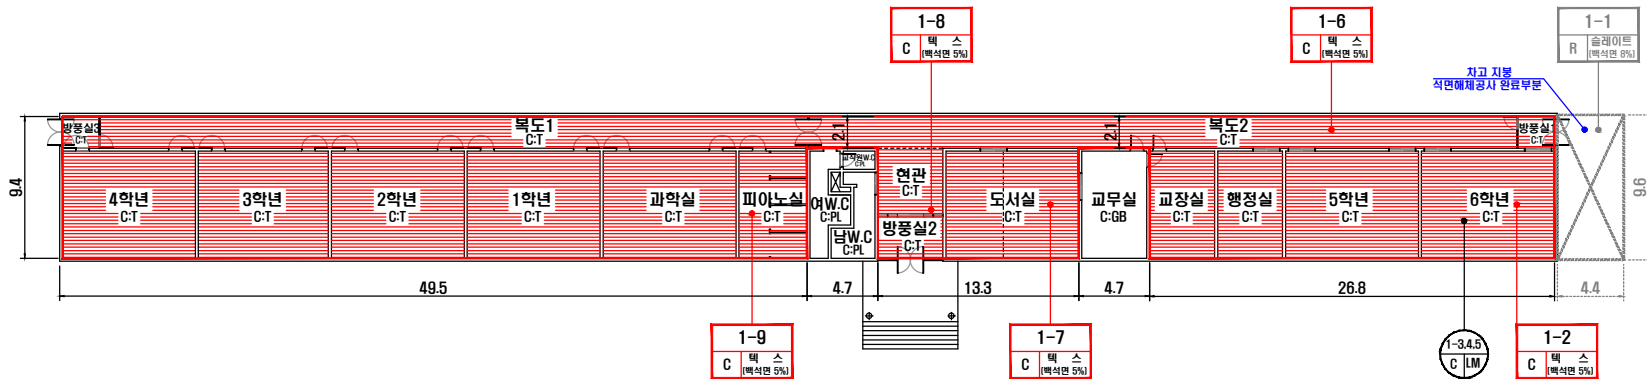

·건축자재별 그림 범례



*건축자재 인식표

시료 번호

시료 위치	건축자재 [형용음]
-------	---------------

석면 함유 시료

시료 번호

시료 원형	건축 자재
----------	----------

석면 비함유 시료

★건물명

-미륵초등학교
(1동)

*건축물 소재지
-익산시 금마면 용순길
243

***석면 조사 기관:**

-하늘환경연구소(주)

*석면 분석 기관:

-하늘환경연구소(주)

*도면번호

14-05-ML-01

*조사일자: 2014.08.08

[illegible]

자재명	S: 슬레이트	BL: 블라이트	CE: 시멘트	P: 종이재	VM: 비닐장판	GB: 석고보드	PA: 페인트	AL: 알루미늄	SM: 물칠재	LM: 모눈재	위 치	지붕용	천장·C	벽·W	칸막이·P
	T: 텍	G: 개스킷	PO: 지기돌판	VT: 비닐타일	PL: 플라스틱	AS: 아스팔트용	Wo: 목재	ST: 석재	기타: 표기	기타: 표기					



석면 함유 시료



시료 원형	건축 정형
----------	----------

석면 비함유 시료

*건물명

-미륵초등학교
(2동)

·건축물 소재지
-익산시 금마면 용순길
243

*석면 조사 기관:

-하늘환경연구소(주)

*석면 분석 기관:

-하늘환경연구소(주)

*도면번호

14-05-ML-02

·조사일자: 2014.08.08

[illegible]

천장재:C	바닥재:F
벽 재:W	보온재:LM
배관재:K	가타umul
볼질재:SM	내외피복재
지중재:J	칸막이:P
비석면	

-미륵초등학교
(3동)

·건축물 소재지
-익산시 금마면 용순길
243

*석면 조사 기관:

-하늘환경연구소(주)

*식면 분석 기관:

-하늘환경연구소(주)


*도면번호

14-05-ML-03

·조사일자: 2014.08.08

참고
C:CE

[illegible]

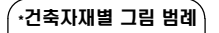

석면 함유 시료

석면 비함유 시료

-미륵초등학교
(5동)

·건축물 소재지
-익산시 금마면 용순길
243

*석면 조사 기관:

-하늘환경연구소(주)

*식면 분석 기관:

-하늘환경연구소(주)

*도면번호

14-05-ML-04

*조사일자: 2014.08.08


[illegible]

자재명	S:슬레이트	BL:블라이트	CE:시멘트	P:종이벽지	WM:비닐장판	GB:석고보드	PA:페인트	AL:알루미늄	SM:폼절재	LM:보온재	위 치	지붕:R	천장:C	벽:W	칸막이:P
	T:텍스	G:개스킷	PO:자기질타일	VT:비닐타일	PL:플라스틱	AS:아스팔트용지	Wo:목재	ST:석재	기타:표기				바닥:F	외벽:EX	배관:PI

·건축자재별 그림 범례



*건축자재 인식표

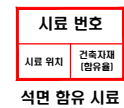

*건물명

-미륵초등학교
(6동)

·건축물 소재지
-익산시 금마면 용순길
243

*석면 조사 기관:


-하늘환경연구소(주)

*식면 분석 기관:

*도면번호

14-05-ML-05

·조사일자: 2014.08.08

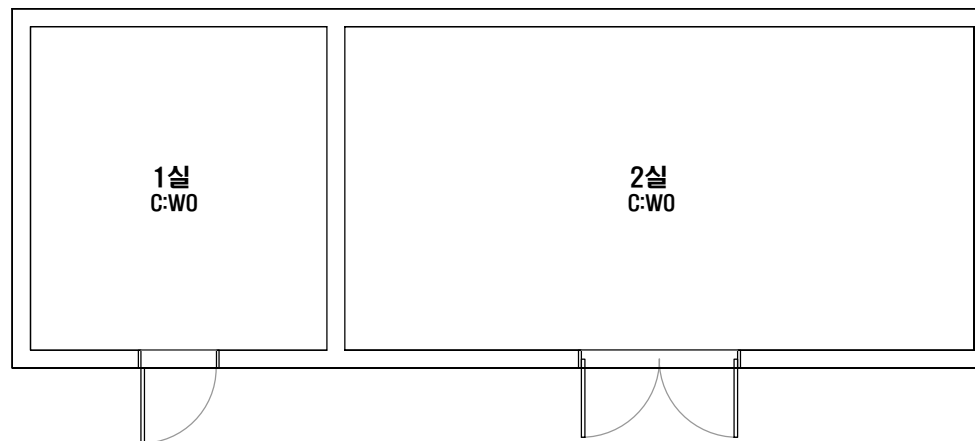[illegible]

-미륵초등학교
(7동)

·건축물 소재지
-익산시 금마면 용순길
243

*석면 조사 기관:

-하늘환경연구소(주)

*석면 분석 기관:

-하늘환경연구소(주)

*도면번호

14-05-ML-06

*조사일자: 2014.08.08

1실
C:CE

2실
C:CE


[illegible]

자재명	S: 슬레이트	BL: 블라이트	CE: 시멘트	P: 종이벽지	WM: 비닐장판	GB: 석고보드	PA: 페인트	AL: 알루미늄	SM: 목줄재	LM: 모노재	위 치	지붕:R	천장:C	벽:W	칸막이:P
	T: 텍 스	G: 개 스 킷	PO: 지게팔릴	VT: 비닐타일	PL: 플라스틱	AS:아스팔트등	Wo: 목재	ST: 석재	기타: 표기	기타: 표기		바닥:F	외벽:EX	배관:K	기타:표기

·건축자재별 그림 범례



*건축자재 인식표

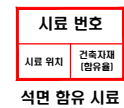

★건물명

-미륵초등학교
(8동)

·건축물 소재지
-익산시 금마면 용순길
243

*석면 조사 기관:

-하늘환경연구소(주)

*석면 분석 기관:

-하늘환경연구소(주)

*도면번호

14-05-ML-07

*조사일자: 2014.08.08

[illegible]