


무장초등학교(본관) 2층

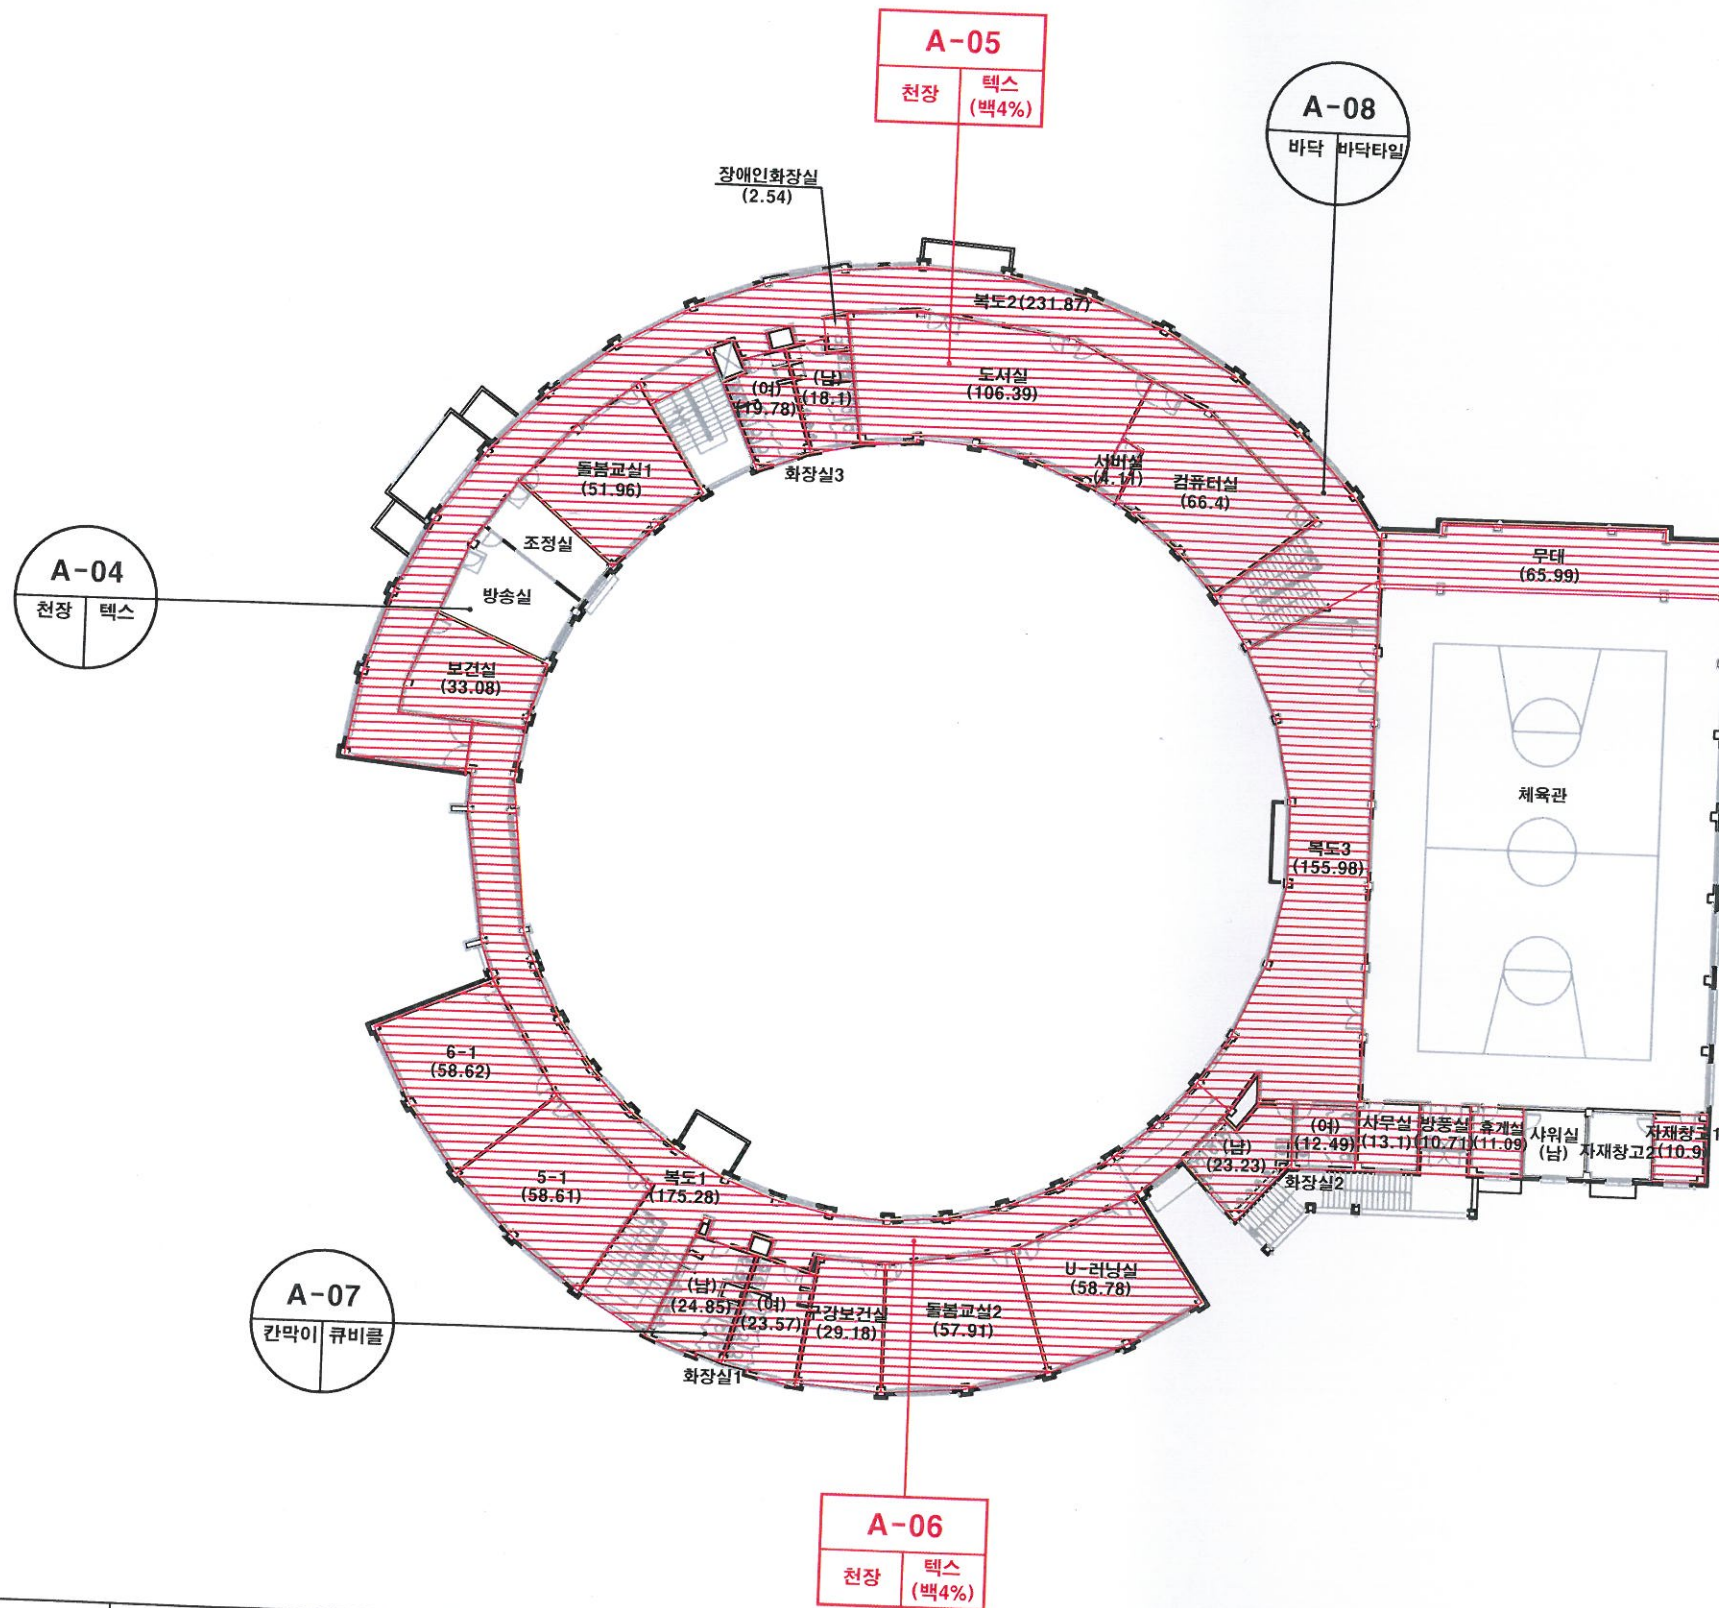

건축자재별 그림 범례



*건축자재 인식표

시료 번호

시료 위치, 건축자재 (함유율)

석면 함유 시료

시료 번호

시료 위치, 건축자재

석면 비함유 시료

*건축물 명:
무장초등학교(본관)

*건축물 소재지:
전북 고창군 무장면
무장초등길 24

*도면 번호:
14-09-04-03

*석면 조사 기관:
(주)알파석면연구소

*석면 분석 기관:
(주)알파석면연구소

*조사일자:
2014.09.04.

시료 번호	시료 채취 위치	건축 자재	동일 물질 구역	면적(m²), 부피(m³), 길이(m)	석면 종류	석면 함유량(%)	위해성 평가 점수	위해성 등급	관리 방안
A-05	2층 도서실 천장	텍스	2층 보건실, 돌봄교실1, 화장실3(남,여), 장애인화장실, 도서실, 서버실, 컴퓨터실, 복도2 천장	534.23 m²	백석면	4%	9	낮음	<석면함유 건축자재의 잠재적인 손상 가능성이 낮은 상태> 1)비산성과 손상이 동시에 있는 경우 손상에 대한 보수 2)석면함유 건축자재 또는 설비에 대한 지속적인 유지관리 3) 석면함유 건축자재 또는 설비가 손상되었을 경우 즉시 보수 4)석면함유 건축자재를 인위적으로 손상시키지 않도록 함 5) 전기공사,배선공사등 건축물 유지보수 공산시 석면함유설비 또는 자재가 훼손되어 석면이 비산되지 않도록 작업수행
A-06	2층 복도 천장	텍스	2층 복도3, 무대, 자재창고1, 휴게실, 방통실, 사무실, 화장실2(남,여), U-러닝실, 돌봄교실2, 구강보건실, 화장실1(남,여), 5-1, 6-1, 복도1 천장	790.29 m²	백석면	4%	10	낮음	