



무장초등학교(본관) 옥탑1층

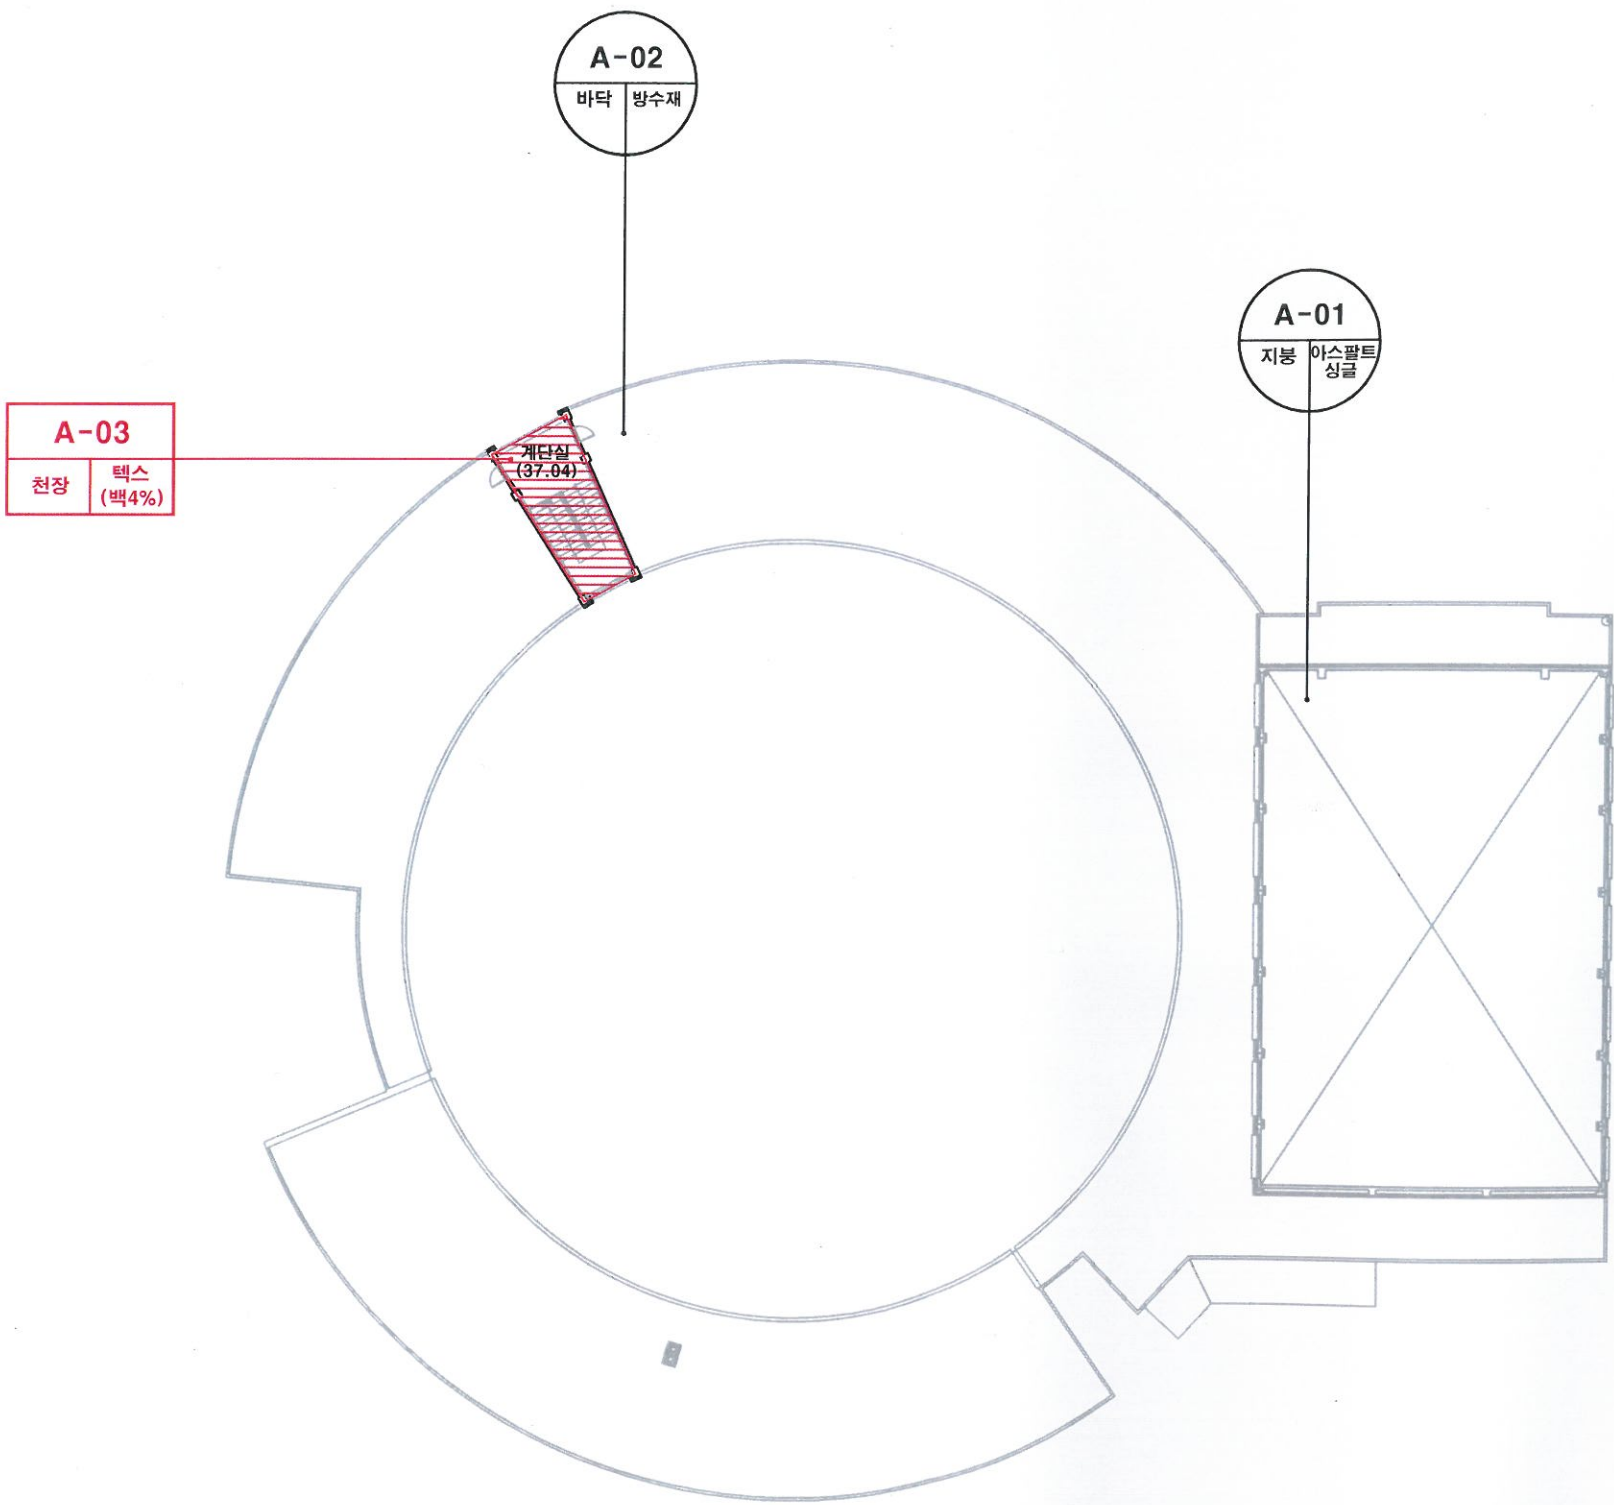

건축자재별 그림 범례

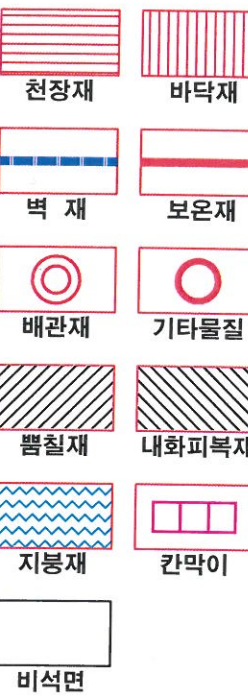

*건축자재 인식표

시료 번호

시료 위치건축자재 (함유율)

석면 함유 시료

시료 번호

시료 위치건축자재

석면 비함유 시료

시료 번호	시료 채취 위치	건축 자재	동일 물질 구역	면적(m ²) , 부피(m ³) , 길이(m)	석면 종류	석면 함유량(%)	위해성 평가 점수	위해성 등급	관리 방안
A-03	옥탑1층 계단실 천장	텍스	옥탑1층 계단실 천장	37.04 m ²	백석면	4%	5	낮음	<석면함유 건축자재의 잠재적인 손상 가능성이 낮은 상태> 1)비산성과 손상이 동시에 있는 경우 손상에 대한 보수 2)석면함유 건축자재 또는 설비에 대한 지속적인 유지관리 3) 석면함유 건축자재 또는 설비가 손상되었을 경우 즉시 보수 4)석면함유 건축자재를 인위적으로 손상시키지 않도록 함 5) 전기공사,배선공사등 건축물 유지보수 공산시 석면함유설비 또는 자재가 훼손되어 석면이 비산되지 않도록 작업수행

*건축물 명 : 무장초등학교(본관)

*건축물 소재지 : 전북 고창군 무장면 무장초등길 24

*도면 번호 : 14-09-04-04

*석면 조사 기관: (주)알파석면연구소

*석면 분석 기관: (주)알파석면연구소

*조사일자: 2014.09.04.