

건축물 석면 지도

[낭산초등학교]

전북 익산시 우신길 142



하늘 환경 연구 소 (주)

S . E . L . CO.

익산시 익산대로296 104호

TEL : (063) 861-7021, 852-1003

FAX: (063) 858-7021

자 재 영	S: 슬러더	BL: 방리터	CE: 시핀트	P: 종이머신	VW: 비닐장판	GB: 석고보드	PA: 페인트	AL: 알루미늄	SM: 봉철재	LM: 보존재	위	지붕	천장	벽	칸막이	P
	T: 텍	G: 게 소 킷	PO: 지가절단물	VT: 비닐타일	PL: 플라스틱	AS:아세틸렌열등	Wo: 목재	ST: 석재	HB: 흙흙물	기타: 표기	치	바닥	외벽	EX	배관	기타: 표기

[illegible]

	
천장재:C	바닥재:F
	
벽 재:W	보온재:M
	
배관재:P	가타돌질
	
뽕칠재:SM	내외피복재
	
지붕재:R	칸막이:P
	
비석면	

시료 번호	
시료 위치	건축자재 (함유율)

석면 함유 시료

-**낭산초등학교**
(본관)

·건축물 소재지
-전북 익산시 우신길 142

*석면 조사 기관:

-하늘환경연구소(주)

*석면 분석 기관:

-하늘환경연구소(주)


*도면번호

14-08-NS-01


·조사일자: 2014.08.19

남산초등학교 급식실 1F

자재명	S:슬레이트	BL: 블라이트	CE: 시멘트	P: 종이벽지	VM: 비닐장판	GB: 석고보드	PA: 패턴	AL: 알루미늄	SM: 종철재	LM: 모노재	위	지붕재	천장:C	벽:W	칸막이:P
	T: 텍스	G: 개스킷	PO: 파지철대	VT: 비닐타일	PL: 플라스틱	ASA:아세트알데히드	Wo: 목재	ST: 석재	HB: 홈용모드	기타:Y기	지	바닥:F	외벽:EX	배관:K	기타:Y기

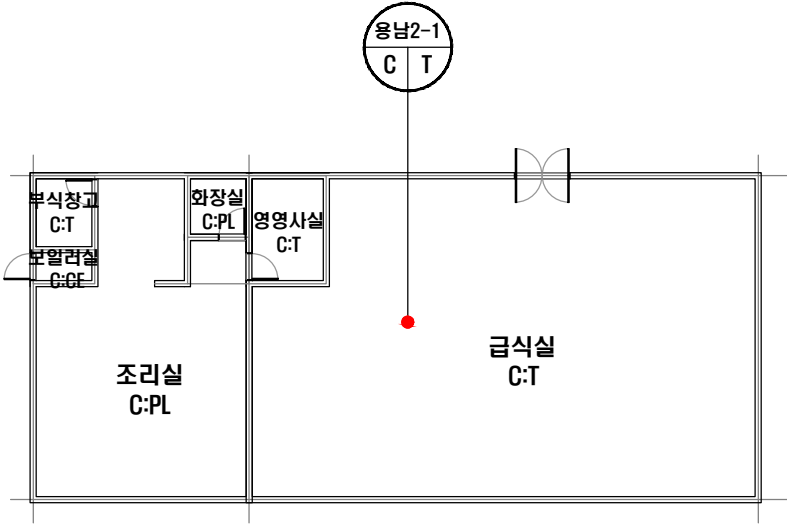

***건축자재별 그림 범위**

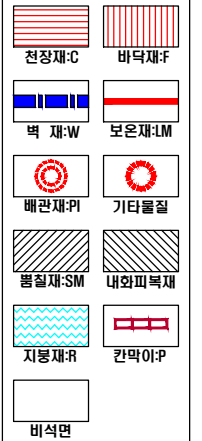

*건축자재 인식표

시료 번호	
시료 위치	건축자재 (함유율)

석면 함유 시료

*건물명

-낭산초등학교
(급식실)

*건축물 소재지

-전북 익산시 우신길 142

*식면 조사 기관:

-하늘환경연구소(주)

*식면 분석 기관:

-하늘환경연구소(주)

*도면번호


14-08-NS-02

·조사일자: 2014.08.19

[illegible]

농산초등학교 강당 1F


지	S: 슬레이트	Bl: 발라이트	Cc: 시멘트	종이벽지	VM: 비닐장판	GB: 석고보드	PA: 페인트	AL: 알루미늄	SM: 봉철재	UM: 모노캔	위	지붕:P	천장:C	벽:W	천장:P
지	T: 텍	G: 개스킷	PO: 지기발판	VT: 비닐타일	PL: 플라스틱	AS:아스팔트층	Wo: 목재	ST: 석재	HB: 흙음모	기타: 표기	지	바닥:F	외벽:E	내벽:I	기타:표기

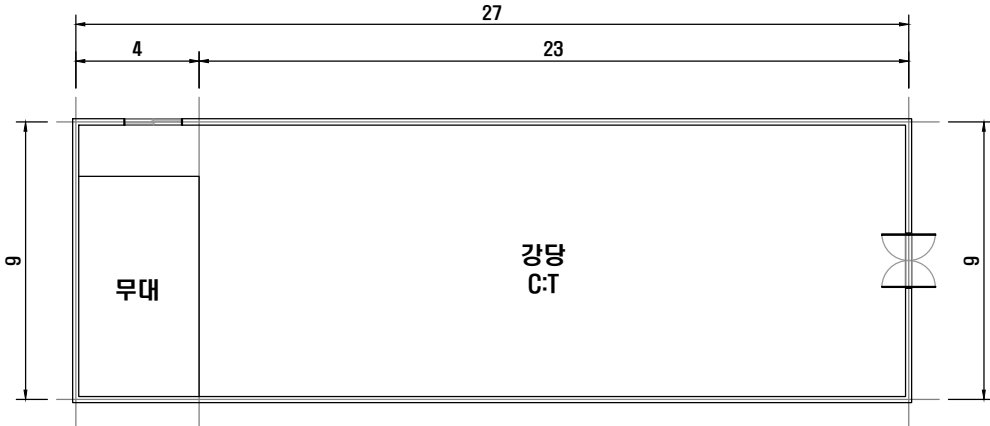[illegible]

***건축자재별 그림 범례**



*건축자재 인식표

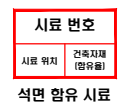

★건물명

-**낭산초등학교**
[강당]

*건축물 소재지

-전북 익산시 우신길 142

*석면 조사 기관:

-하늘환경연구소(주)

***석면 분석 기관:**

-하늘환경연구소(주)

*도면번호

14-08-NS-03

·조사일자: 2014.08.19

낭산초등학교 창고/ 화장실

자 재 영	S: 슬레이더	BL: 밤리더	CE: 시맨트	P: 종이비행기	VN: 비닐장판	GB: 석고보드	PA: 파인	AL: 알루미늄	SM: 송철재	LM: 모노재	위 치	지붕:R	천장:C	벽:W	칸막이:P
	T: 텍	G: 개스킷	PO: 자기절緣材	VT: 비닐타일	PL: 플라스틱	AS:아세틸렌등	Wo: 목재	ST: 석재	HB: 흙흙물	기타: 표기		바닥:F	외벽:EX	배관:K	기타:표기



참고-5동사



참고-6동사




화장실-9동사

[illegible]

***건축자재별 그림 범례**



*건축자재 인식표

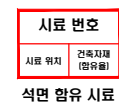

★건물명

-**낭산초등학교**
[창고/ 화장실]

★건축물 소재지

-전북 익산시 우신길 142

*석면 조사 기관:

-하늘환경연구소(주)

*석면 분석 기관:

-하늘환경연구소(주)

*도면번호

14-08-NS-04

·조사일자: 2014.08.19

남산초등학교 폐지창고/ 가스실/ 창고


자재명	S: 슬레이트	B: 블라이트	CE : 시멘트	P: 종이벽지	WM: 비닐장판	GB: 석고보드	PA: 페인트	AL: 알루미늄	SM: 송철재	LM: 보온재	위 치	지붕하 치	천장·C 벽·W	칸막이·P
	T: 텍스	G: 개스킷	PO: 자갈대돌	VT: 비닐타일	PL: 플라스틱	AS:아스팔트층골	Wo: 목재	ST: 선재	HB: 흙옹보드	기타: 표기				



폐지창고-7동사



참고

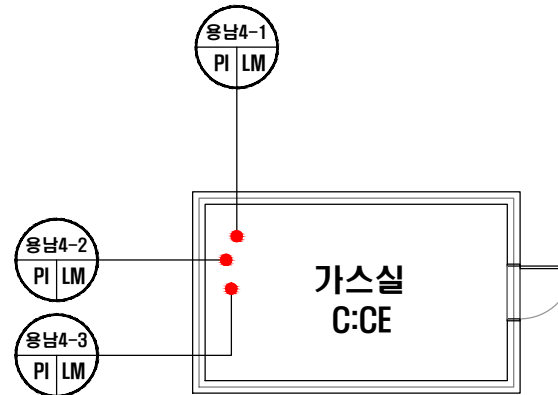


가스실-8동사

[illegible]

***건축자재별 그림 범례**



*건축자재 인식표

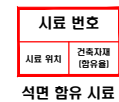

*건물명

-**남산초등학교**
(본관)

*건축물 소재지

-전북 익산시 우신길 142

*석면 조사 기관:

-하늘환경연구소(주)

*석면 분석 기관:

-하늘환경연구소(주)

*도면번호

14-08-NS-05

·조사일자: 2014.08.19