


# 남원국악예술고등학교(본관) 3층

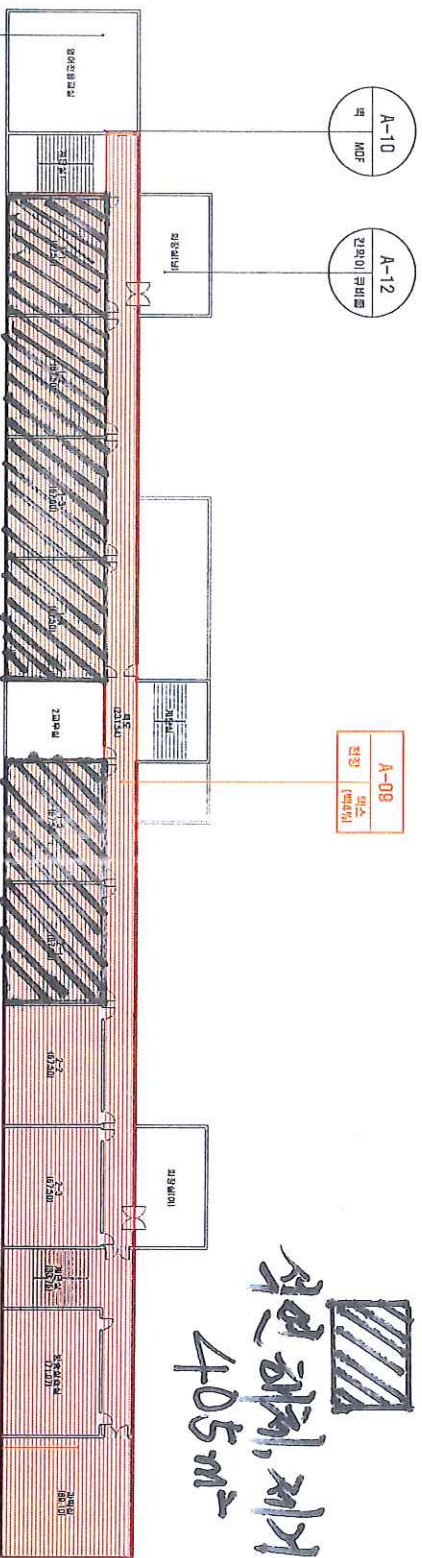

A-11  
벽면  
비대량

A-10  
벽  
MDF

A-12  
간판이  
유리

A-09  
천장  
석면  
페인트 (벽면)

A-13  
천장  
석면  
페인트 (벽면)

시료 번호	시료 채취 위치	건축 자재	동일 물질 구역	면적(m²), 부피(m³), 길이(m)	적립 종류	적립 면적(%)	위해성 평가 점수	위해성 등급	관리 방안
A-08	3층 복도 천장	벽 스	3층 계단실, 1-1, 1-2, 1-3, 1-4, 1-5, 2-1, 2-2, 2-3, 복도, 방송실습실 천장	876.36 m²	벽석면	4%	10	낮음	〈석면 함유 건축자재의 잠재적인 손상 가능성이 낮은 상태〉 1) 비산성과 손상이 동시에 있는 경우 손상에 대한 보수 2) 석면 함유 건축자재 또는 설비에 대한 지속적인 유지관리 3) 석면 함유 건축자재 또는 설비가 손상되었을 경우 즉시 보수 4) 석면 함유 건축자재를 인위적으로 손상시키지 않도록 함 5) 전기·통신 배선공사 등 건축물 유지보수 공시시 석면 함유 설비 또는 자재가 훼손되어 석면이 비산되지 않도록 작업 수행
A-13	3층 피라미스 천장	벽 스	3층 피라미스 천장	88.10 m²	벽석면	4%	8	낮음	

## 건축자재별 그림 명세

- 천장재
- 바닥재
- 벽재
- 보온재
- 배관재
- 기타물집
- 복합재
- 내외피복재
- 지붕재
- 칸막이
- 비산면

## 건축자재 인식표

시료 번호  
시료 위치  
적립 면적  
적립 종류

시료 번호  
시료 위치  
적립 면적  
적립 종류

석면 비발유 시료

- 건축 물 명:  
남원국악예술고등학교  
(본관)
- 건축물 소재지:  
전북 남원시 응성로 323
- 도면 번호:  
14-09-30-03
- 석면 조사 기관:  
(주)원피석면연구소
- 석면 분석 기관:  
(주)원피석면연구소
- 조사일자:  
2014.09.30.