




# 후관 지하층

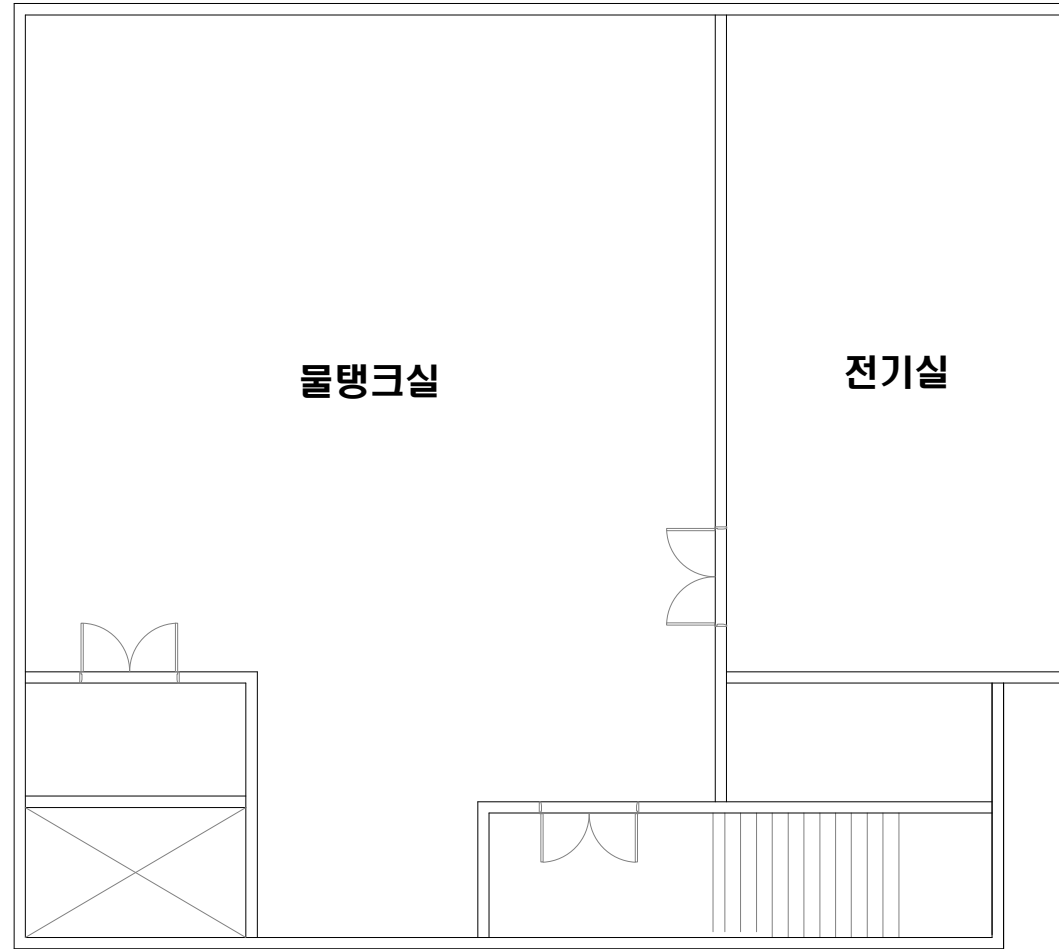


## 석면함유지점 범례

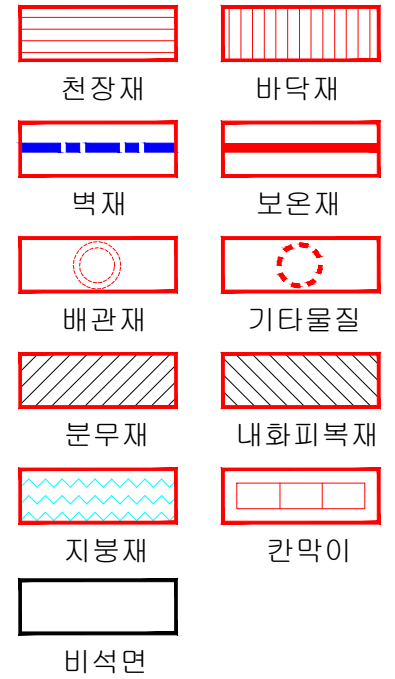

## 건축자재 인식표

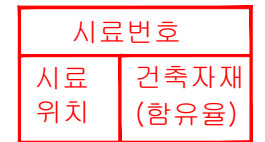

석면함유 시료

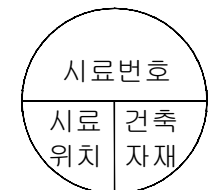

석면비함유 시료

- \* 건축물명: **후관**
- \* 건축물 소재지 : 전북 정읍시 명덕1길 66-10
- \* 해당층 : 지하층
- \* 도면번호 : 14-11-17-10
- \* 도면축척 :
- \* 석면조사기관 : (주)대한석면환경연구소
- \* 석면분석기관 : (주)대한석면환경연구소
- \* 조사일자 : 2014.11.17~18