

건축물 석면 지도

[송광초등학교(교사동2)]

전북 완주군 소양면 송광새터길 16-3



(주) 알 파 석 면 연 구 소


Alpha an institute

전주시 덕진구 들사평서로 12(덕진동1가)

TEL: (063) 291-8836

FAX: (063) 291-8332

송광초등학교(교사동2)

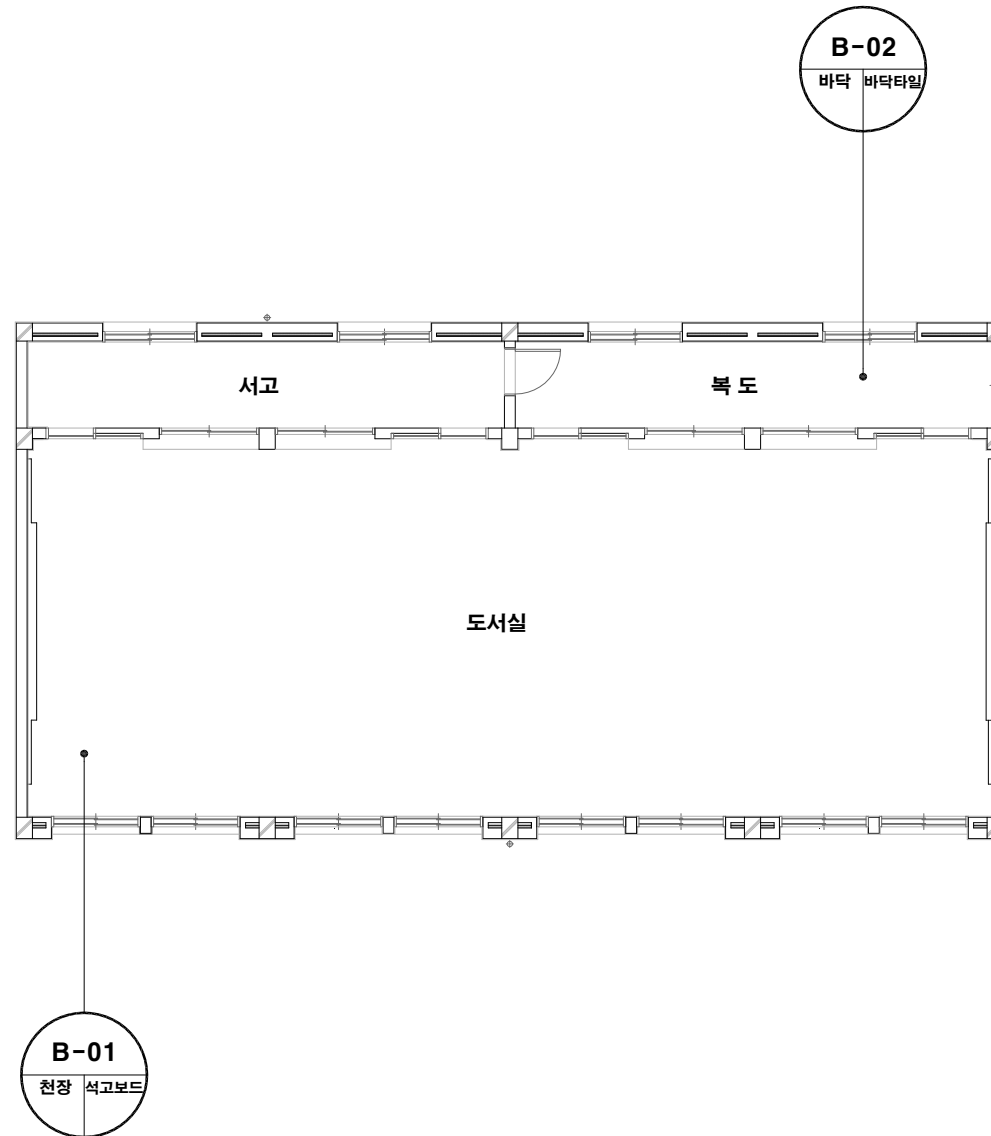

건축자재별 그림 범례

천장재	바닥재
벽재	보온재
배관재	기타물질
몰탈재	내화피복재
지붕재	칸막이
비석면	

*건축자재 인식표

시료 번호
시료 위치
건축자재 (참유물)

석면 함유 시료

시료 번호
시료 위치
건축 자재

석면 비함유 시료

*건축물명:
송광초등학교(교사동2)

*건축물소재지:
전북 완주군 소양면
송광새터길 16-3

*도면번호:
14-10-11-01

*석면조사기관:
(주)알파석면연구소

*석면분석기관:
(주)알파석면연구소

*조사일자:
2014.10.11.