


송광초등학교(교사동2)

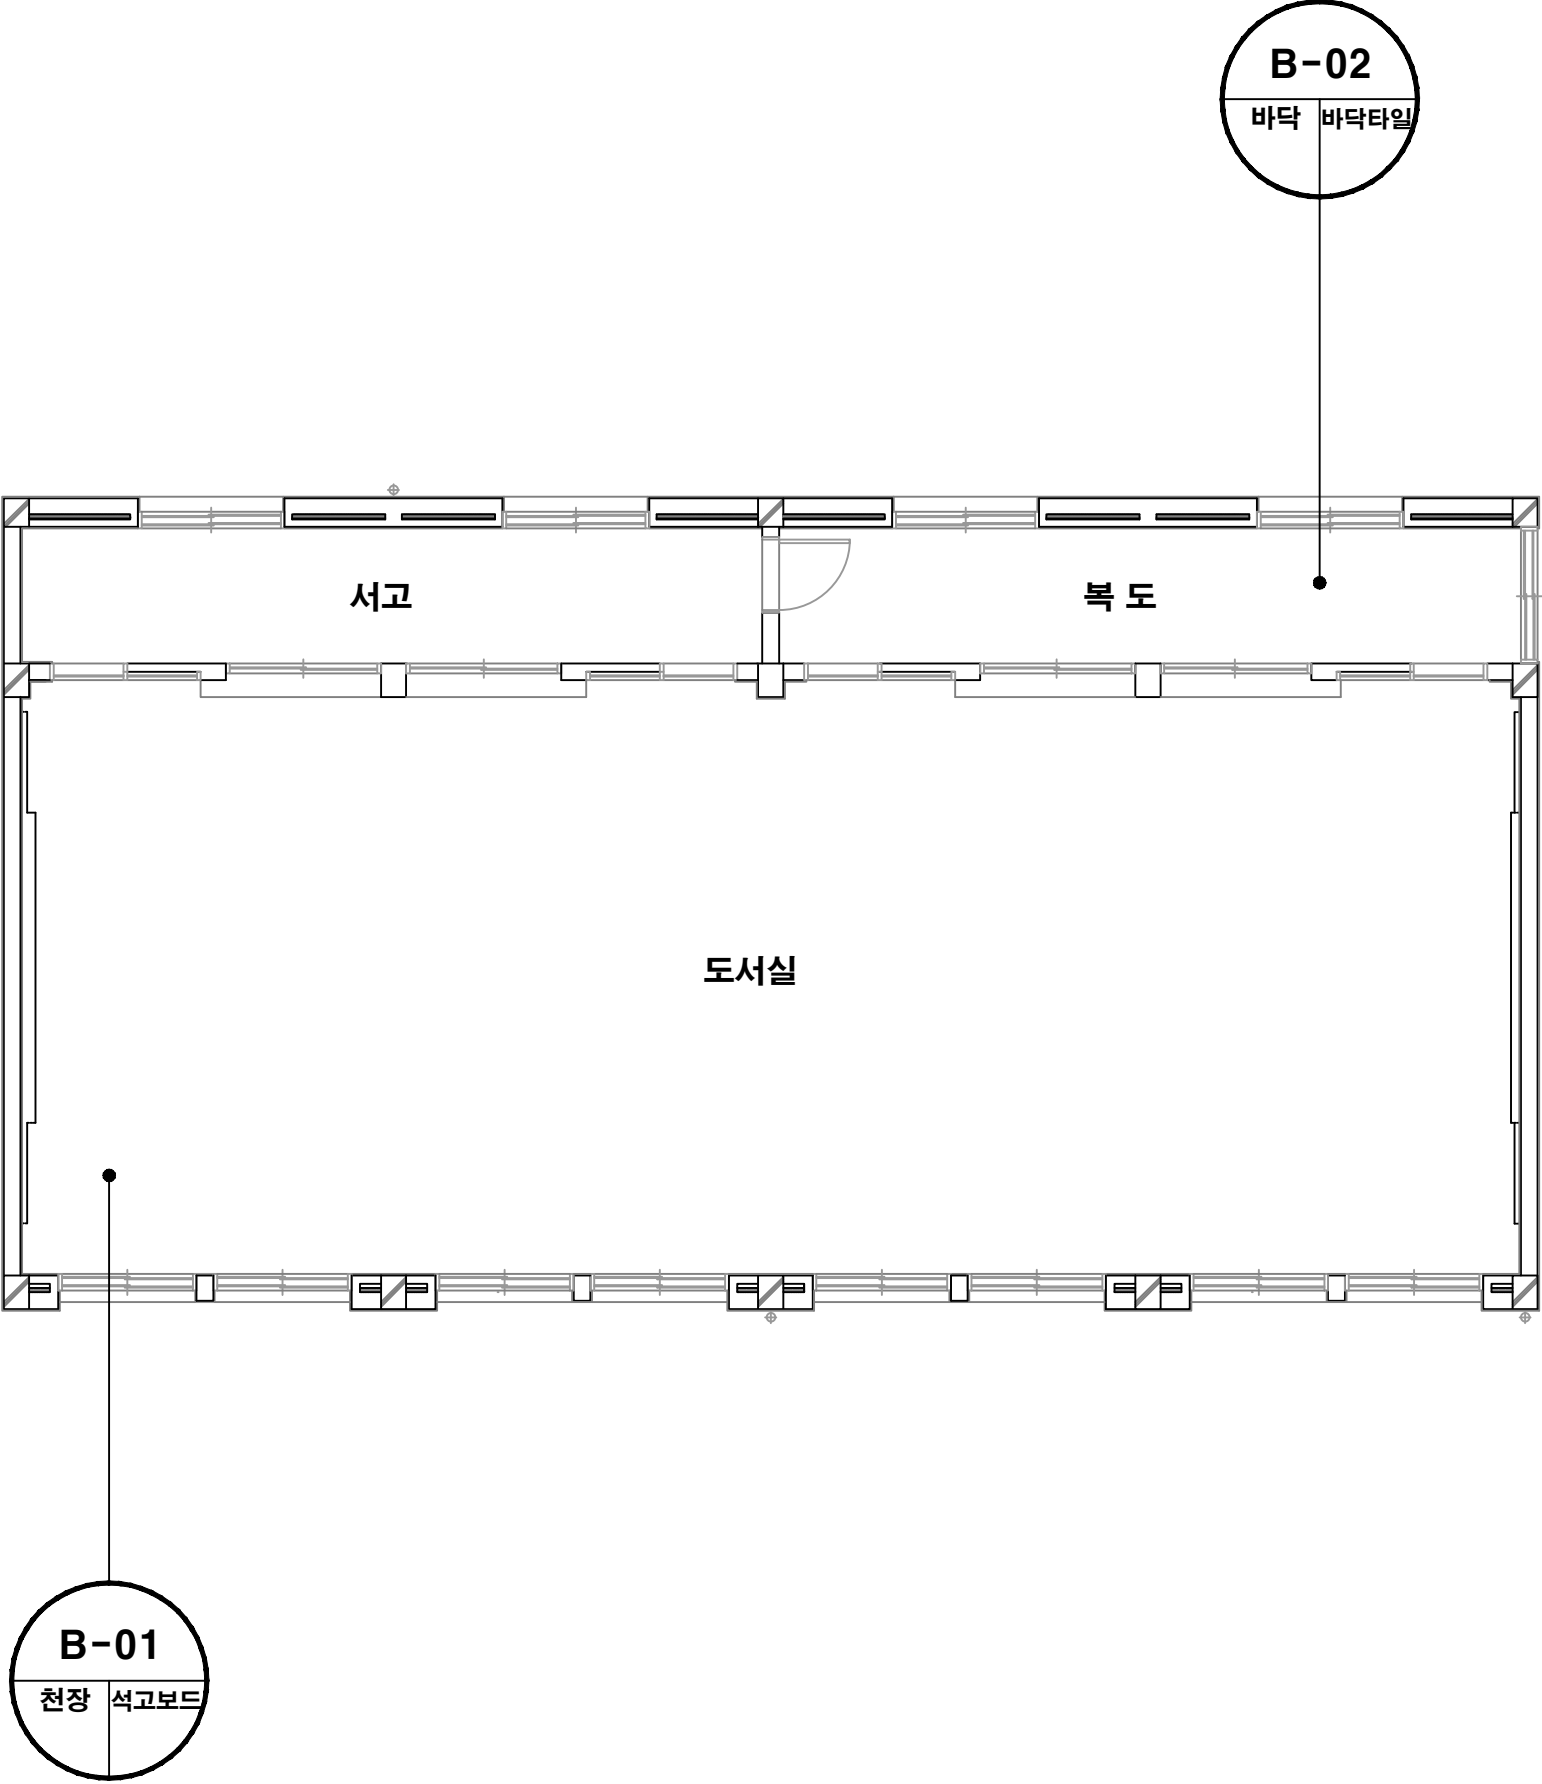

건축자재별 그림 범례

천장재	바닥재
벽재	보온재
배관재	기타물질
땀칠재	내화피복재
지붕재	칸막이
비석면	

*건축자재 인식표

시료 번호	
시료 위치	건축자재 (함유율)

석면 함유 시료

시료 번호	
시료 위치	건축 자재

석면 비함유 시료

*건축물명 : 송광초등학교(교사동2)

*건축물소재지 : 전북 완주군 소양면
송광새터길 16-3

*도면번호 : 14-10-11-01

*석면조사기관 : (주)알파석면연구소

*석면분석기관 : (주)알파석면연구소

*조사일자 : 2014.10.11.