



식재상세도

S = 1 : None

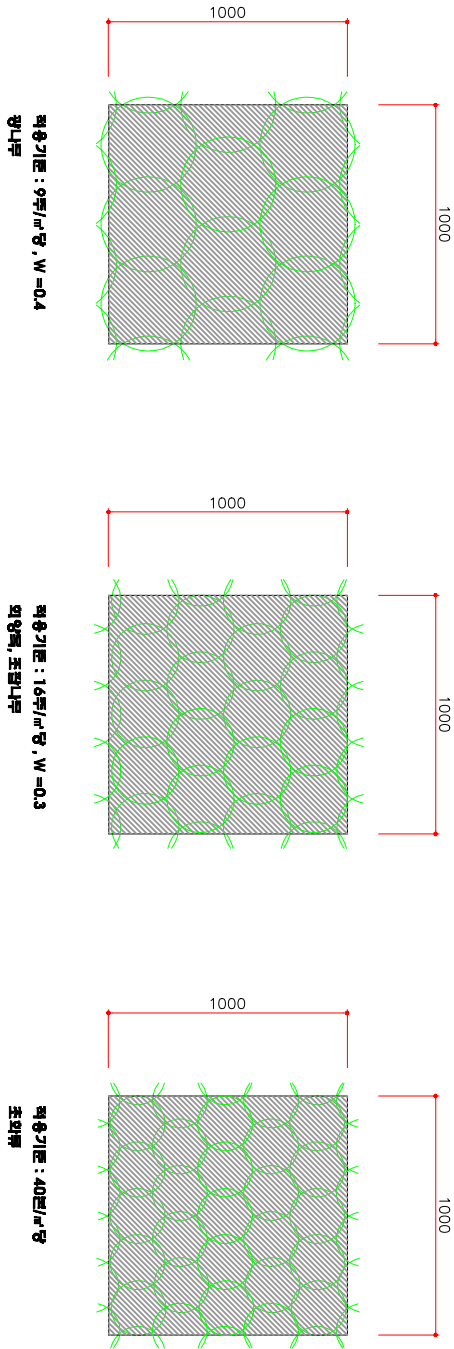

관목식재상세도  
S=NONE

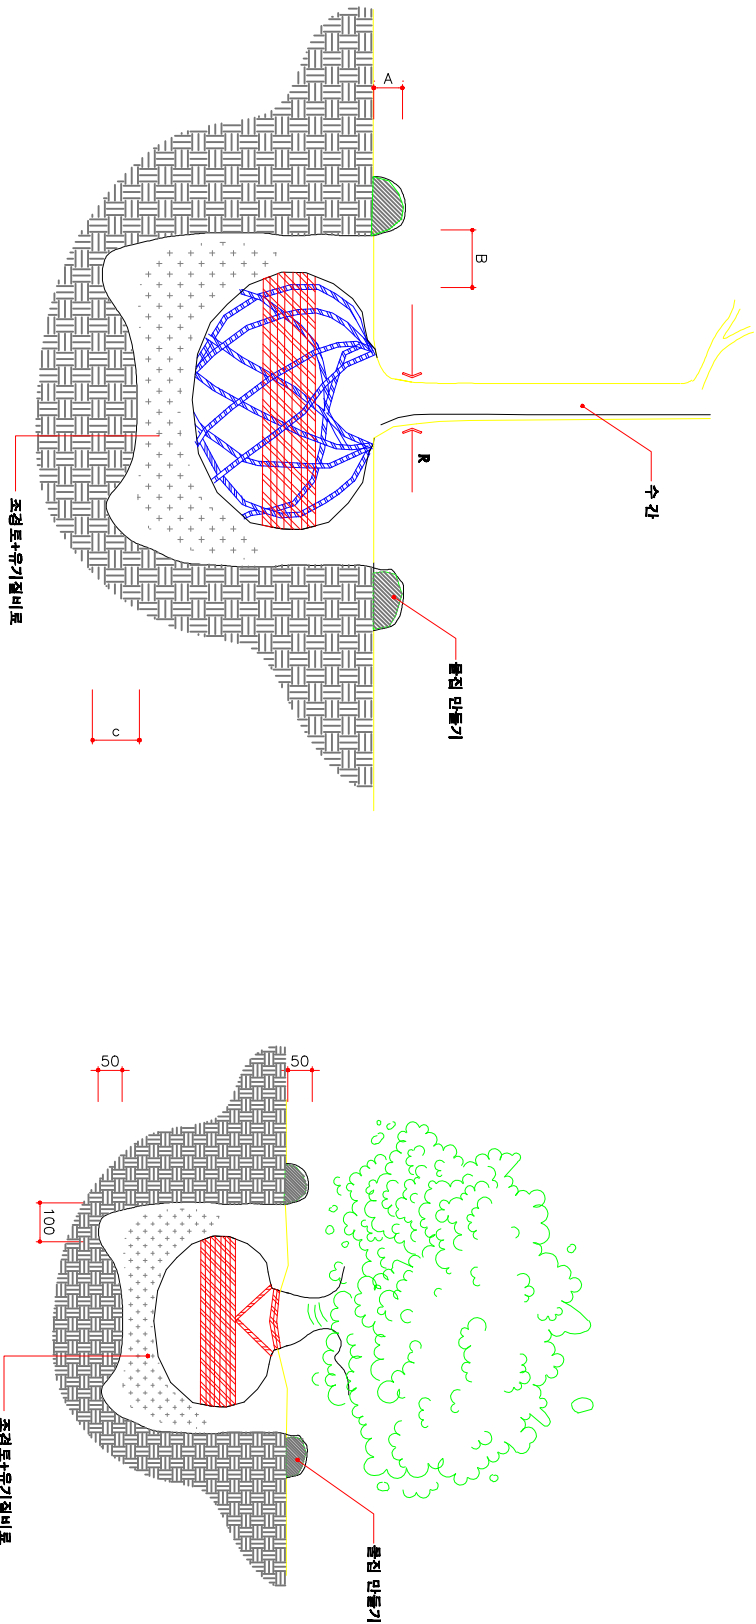

교목식재상세도  
S=NONE

구분	A	B	C	비고
H1.0M 이하	50	100	50	
H1.1~2.0M	100	150	100	
H2.5~3.0M	150	200	150	
H3.0M 이상	200	250	200	

단위: MM

시행청	사업명	(주) 우앙이엔씨 Woohyang Engineering & construction			SCALE	도면명	도면구분
전주충원초교	송원초교 주변환경 정비공사	이영국	김효중	강창국	None	식재상세도	도면번호
		이영국	김효중	강창국			2