
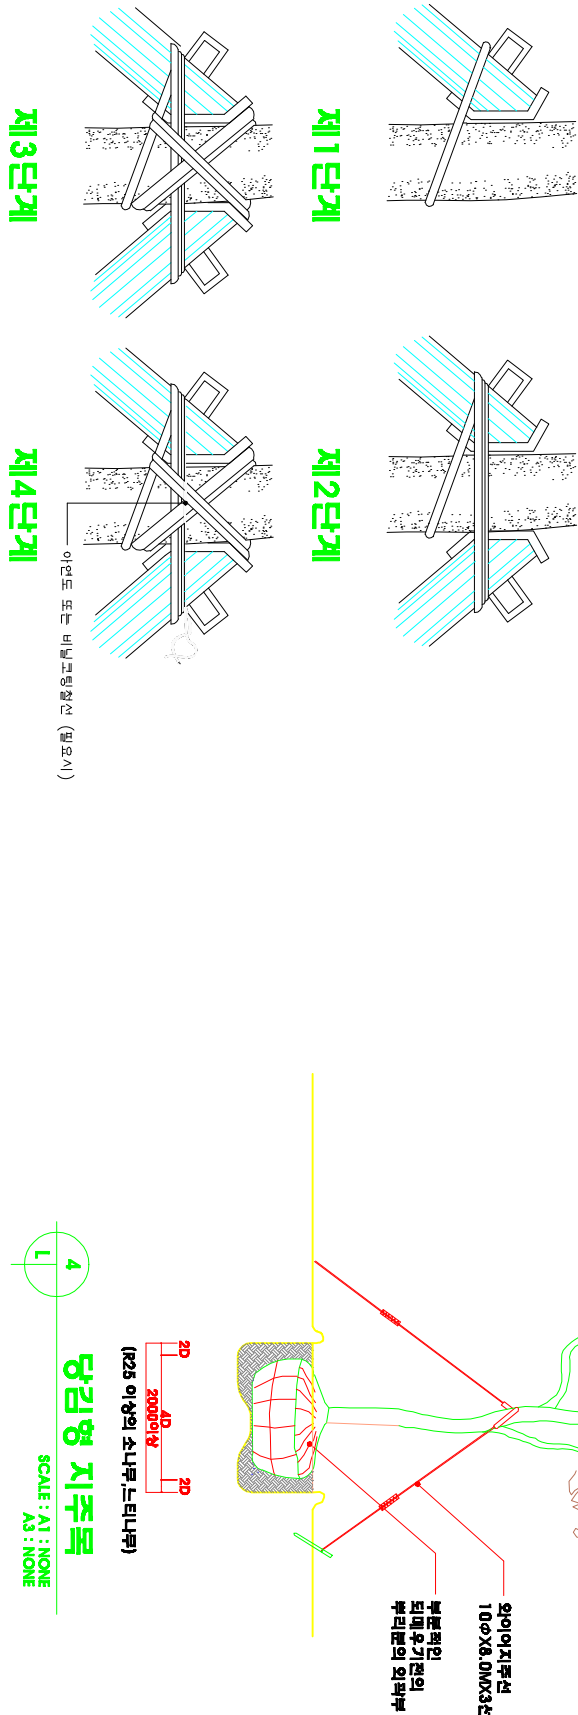


지주목 상세도

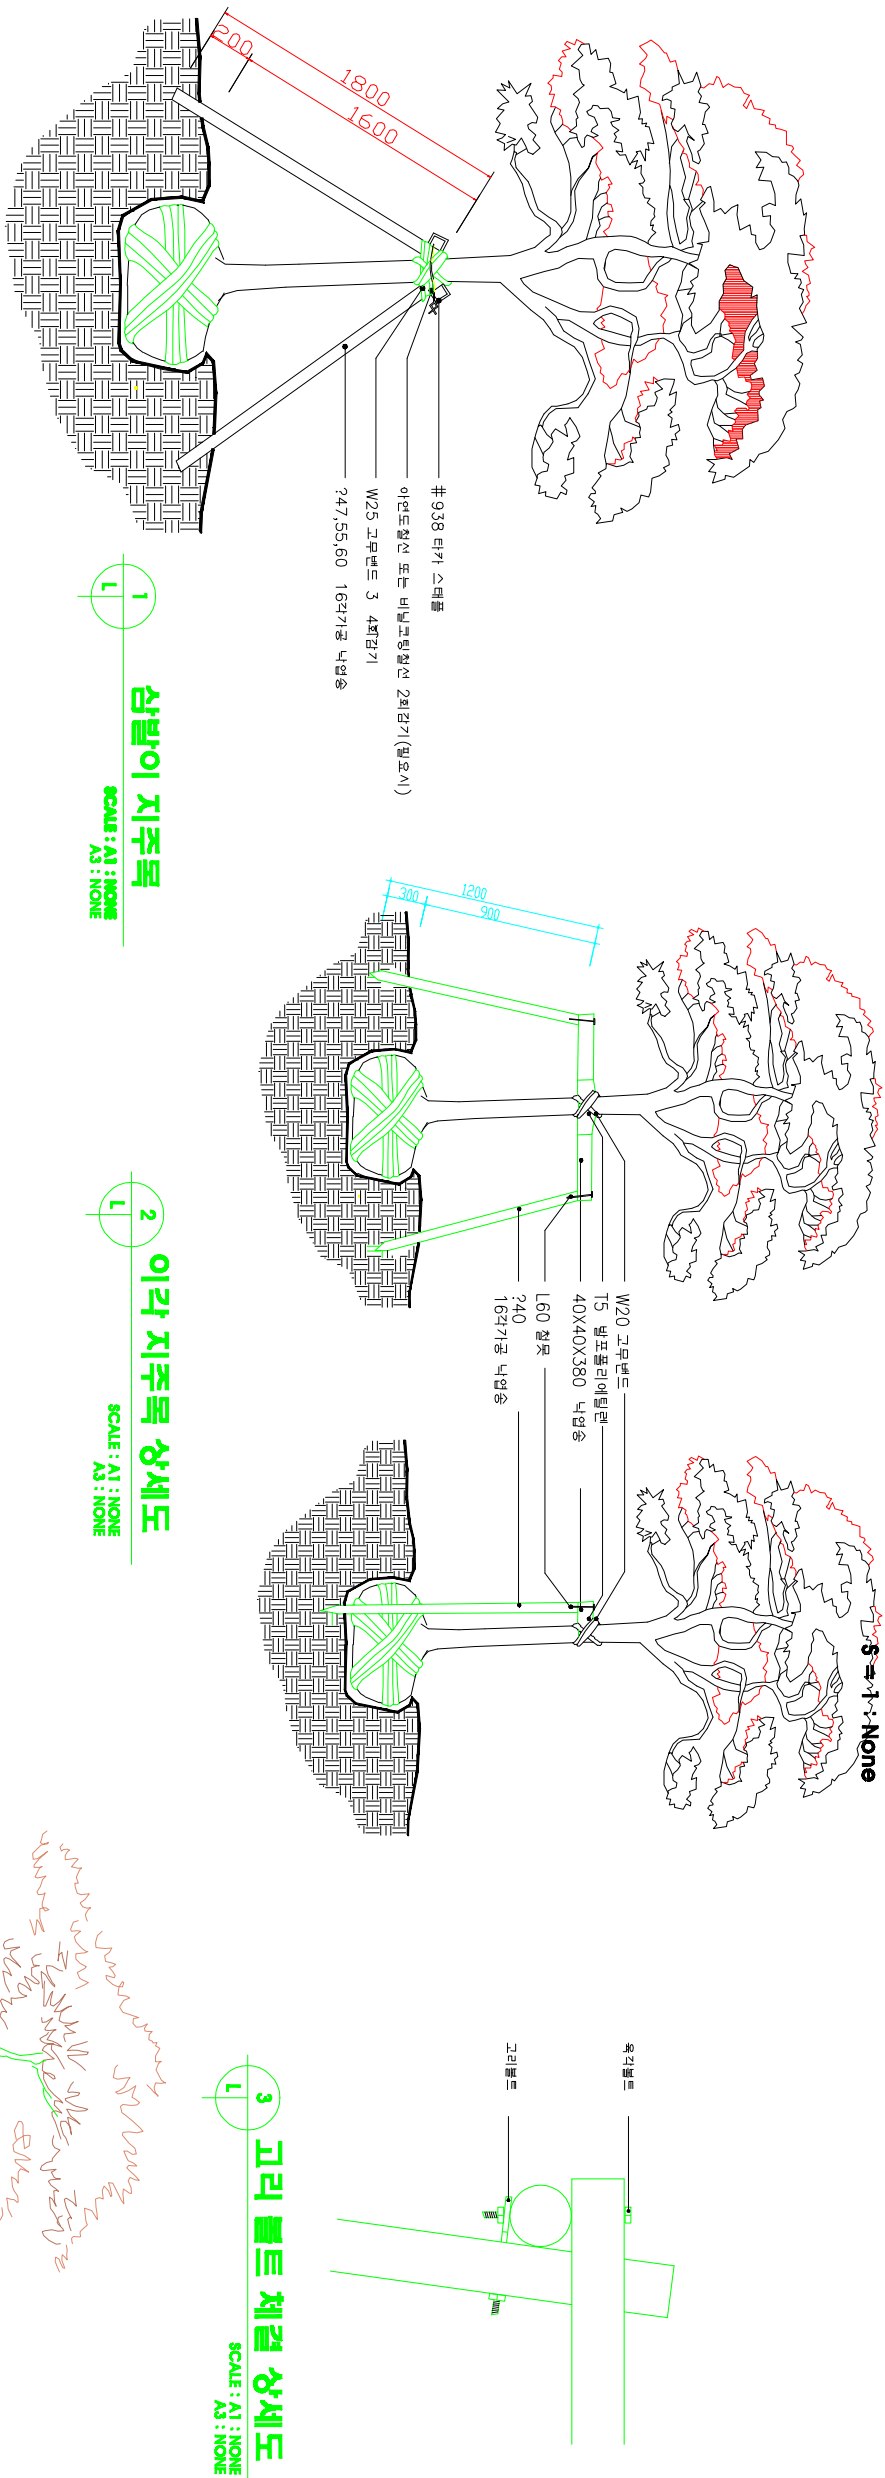

시행청		사업명		설계자			SCALE		도면명	
전주충원초교		송원초교 주변환경 정비공사		이영국	김도자	책임기술자	NONE		지주목 상세도	
				김효중	강창국				도면구분	도면번호
										3