
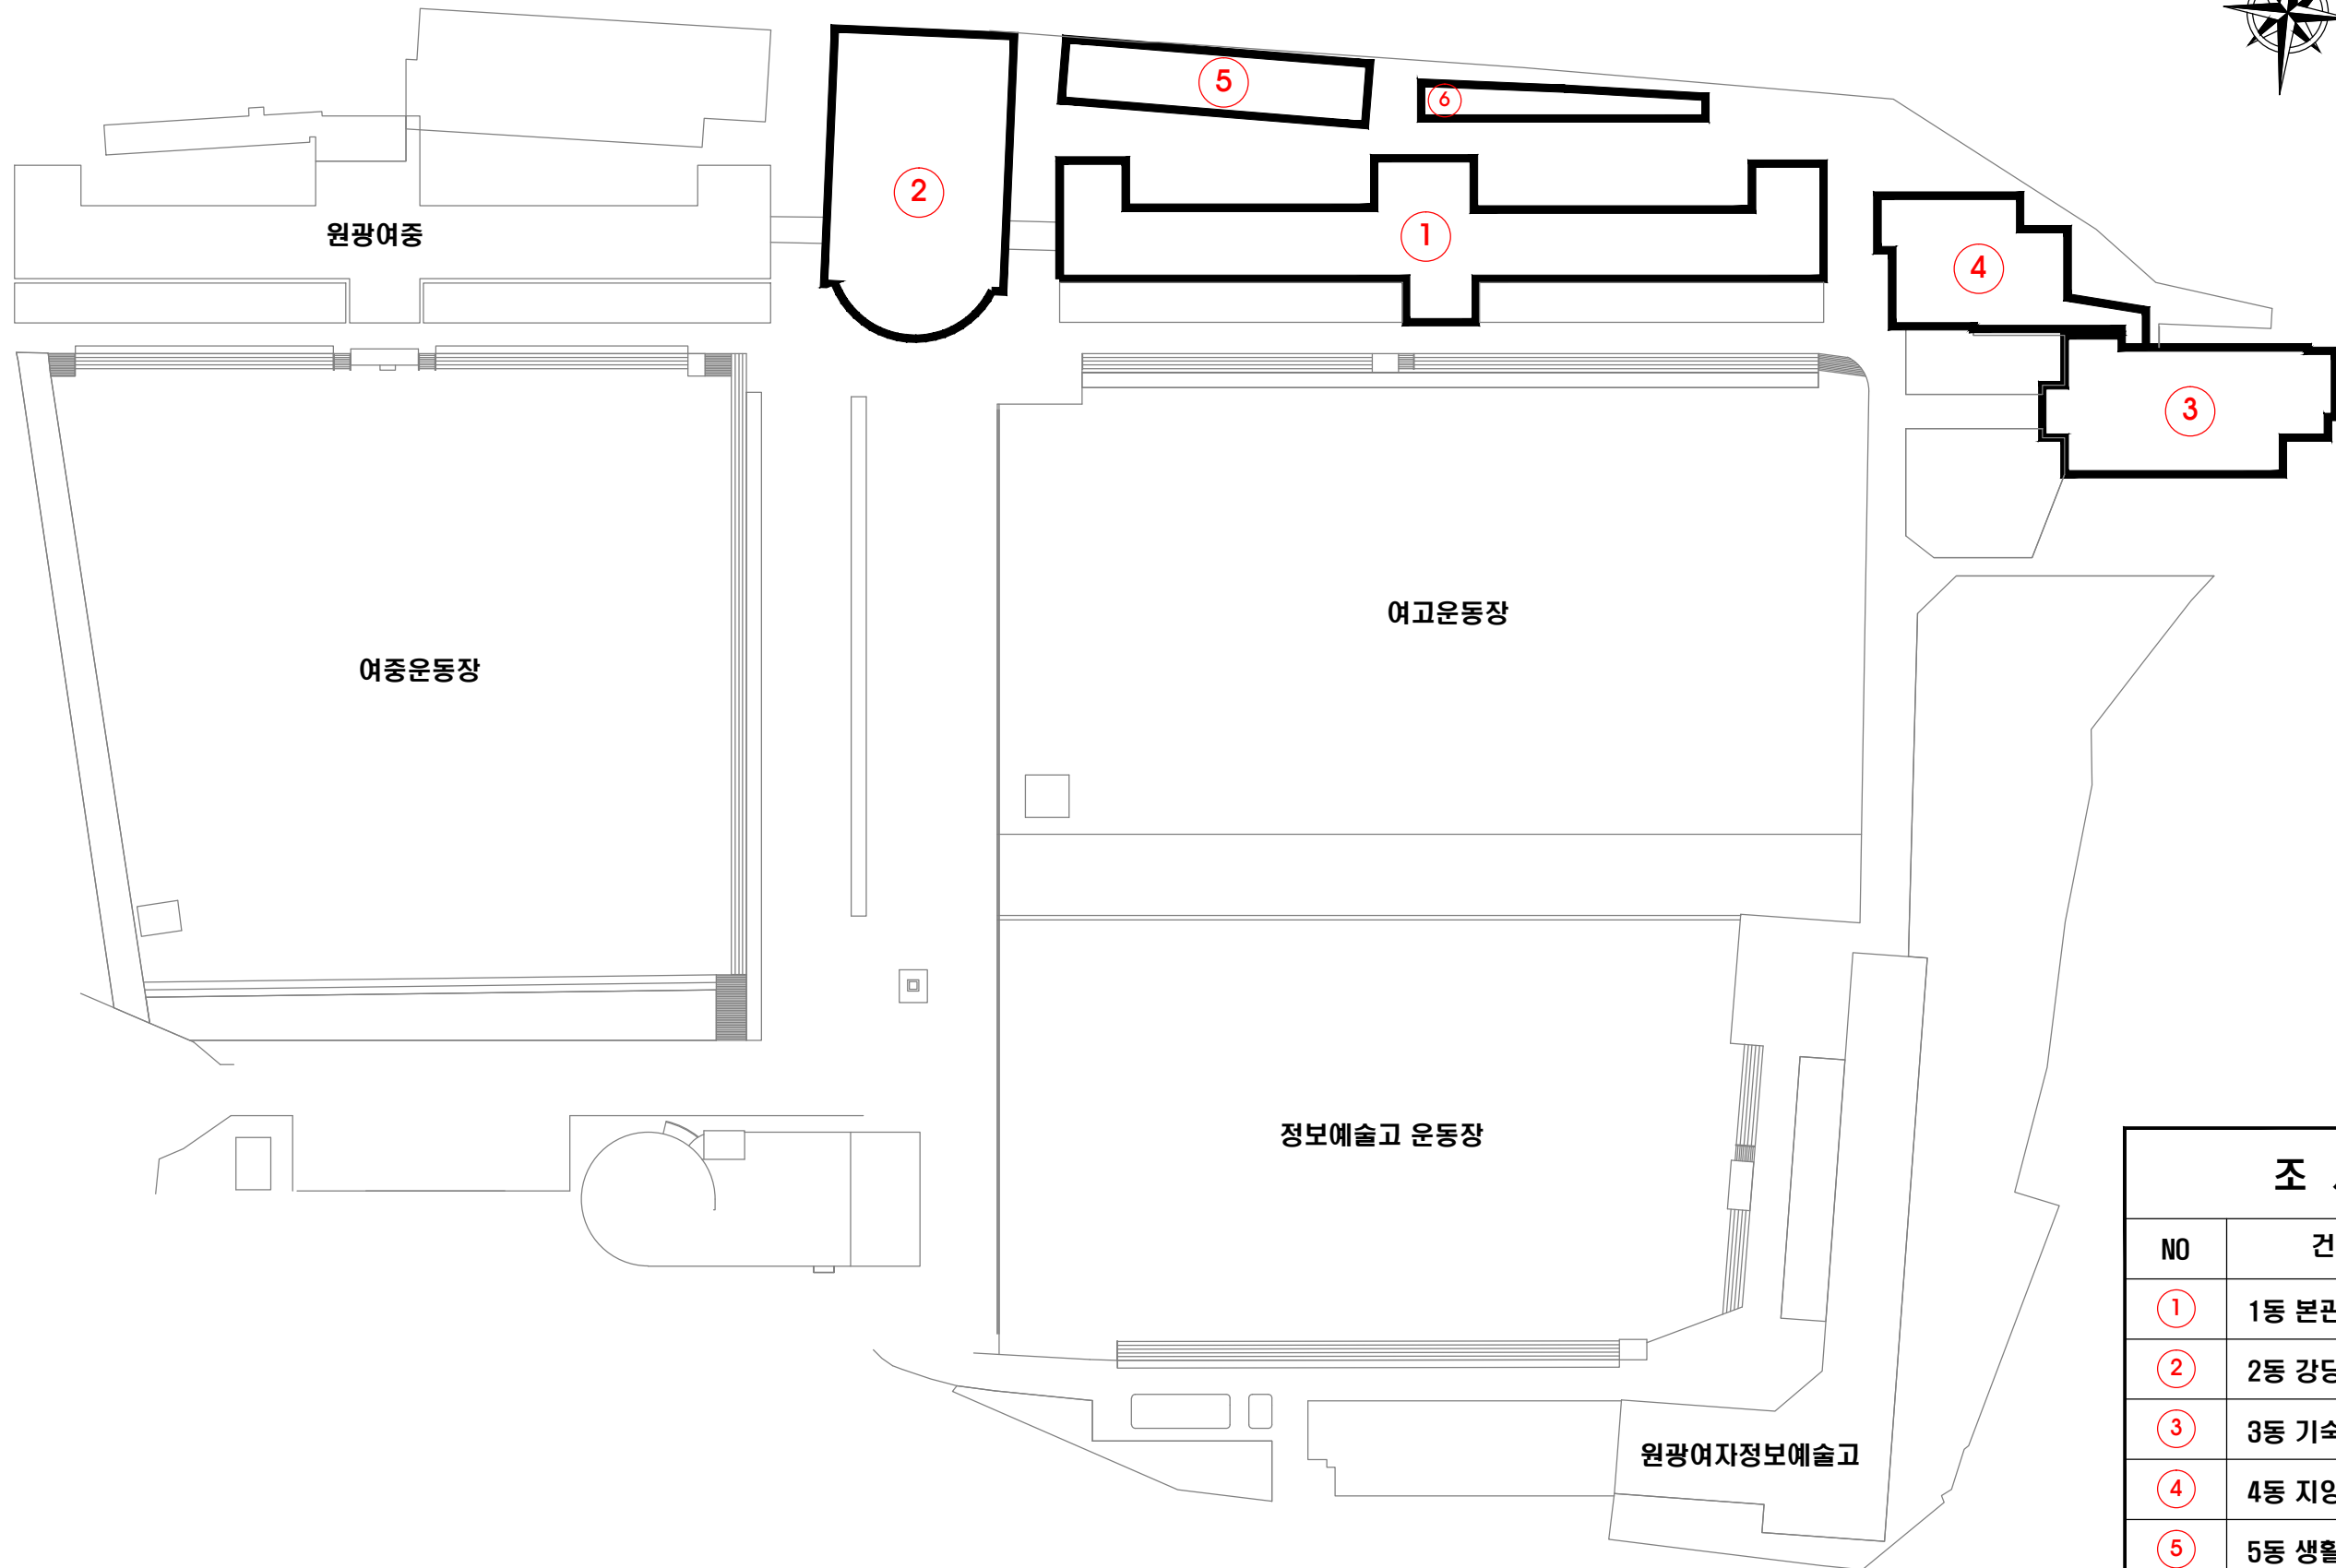


원광여자고등학교 배치도

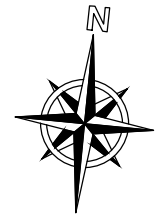

조 사 대 상		
NO	건축물 명칭	비고
①	1동 본관동	
②	2동 강당	
③	3동 기숙사동(정진학숙)	
④	4동 지양관	
⑤	5동 생활관	
⑥	6동 후관동	