

건축물 석면 지도

[용남초등학교]

전북 익산시 용안면 입산길 13



하늘 환경 연구 소 (주)

S . E . L . CO.


익산시 익산대로296 104호

TEL : (063) 861-7021, 852-1003


FAX: (063) 858-7021

용남초등학교 본관 1F

자 재 명	S:슬레이트	BL:블라이트	CE:시멘트	P:종이벽지	VM:비닐장판	GB:석고보드	PA:페인트	AL:알루미늄	SM:폼절재	LM:보온재	위	지붕재	천장재	벽재	칸막이재
	T:택	G:게스킷	PO:자기밀러	VT:비닐타일	PL:플라스틱	AS:아스팔트용돌	WO:목재	ST:석재	HB:흙움도	기타:표기	치	바닥재	외벽재	내벽재	기타:표기

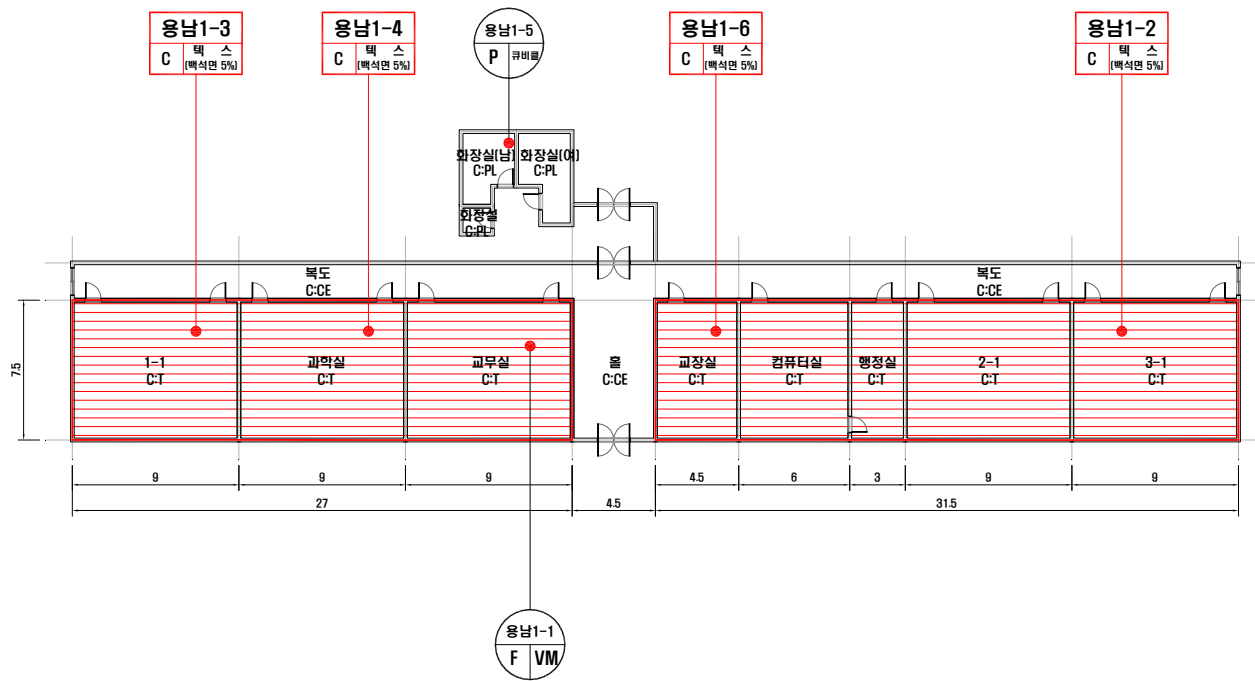

***건축자재별 그림 범례**

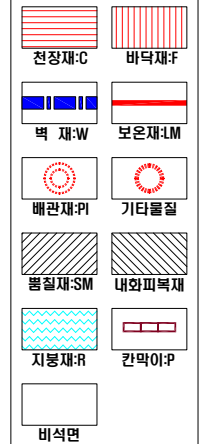

*건축자재 인식표

시료 번호	
시료 위치	건축자재 (함유물)

석면 함유 시료



*건물명

-용남초등학교
(본관)

·건축물 소재지
-전북 익산시 용안면
입산길 13

*석면 조사 기관:

-하늘환경연구소(주)

·석면 분석 기관:

-하늘환경연구소(주)

*도면번호


14-08-YN-01

•조사일자: 2014.08.19


[illegible]

용남초등학교 별관 1F


자재명	\$슬레이트	BL: 뱀라이트	CE: 시멘트	P: 종이벽지	VM: 베닐장판	GB: 석고보드	PA: 페인트	AI: 알루미늄	SM: 칠칠재	LM: 모온재	위 치	지붕재	천장재	벽재	칸막이재
	T: 텍스	G: 개스킷	PC: 자귀판리얼	VT: 비닐장판	PL: 플라스틱	AS: 아스팔트블럭	WO: 목재	ST: 석재	HB: 흙흙보드	기타: 표기					

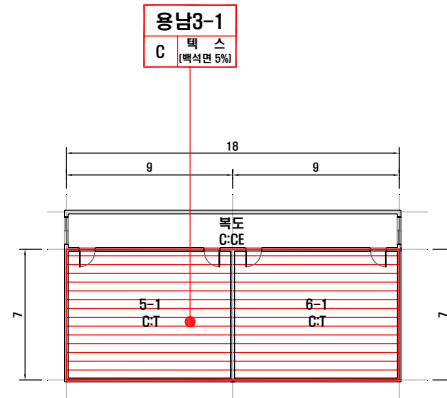

별관-주1동

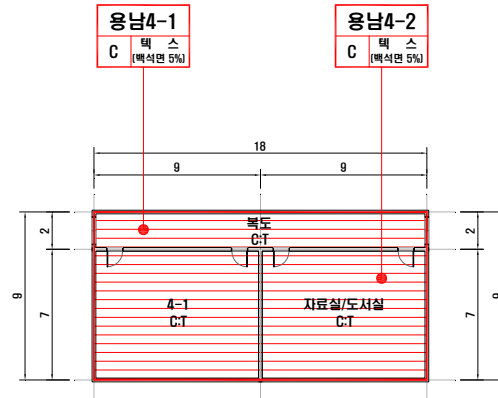

별관-주2동

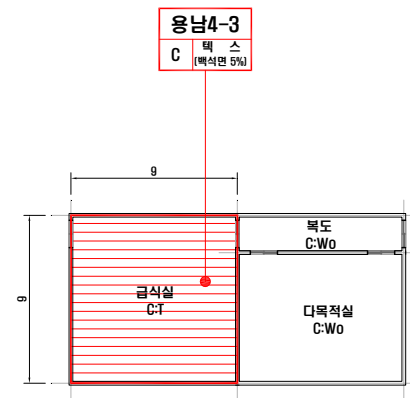

별관-주3동

[illegible]

★건축자재별 그림 범례



*건축자재 인식표

시료 번호	
시료 위치	건축자재 [함유율]

석면 함유 시료

석면 비함유 시료

*건물명

-용남초등학교
(별관)

·건축물 소재지
-전북 익산시 용안면
입산길 13

*석면 조사 기관:

-하늘환경연구소(주)

·석면 분석 기관:
-하늘환경연구소(주)


*도면번호

14-08-YN-02


·조사일자: 2014.08.19

용남초등학교 창고/ 숙직실 1F

자재명	S: 슬레이드	BL: 블라이트	CE: 시멘트	P: 종이박지	VM: 비닐장판	GB: 석고보드	PA: 패인트	AL: 알루미늄	SM: 스텝재	LM: 보온재	위 치	지붕:지	천장:천	벽:벽	칸막이:P
	T: 텍	G: 개스킷	PO: 지게발판	VT: 비닐바닥	PL: 플라스틱	AS:스플릿승골	WO: 목재	ST: 스티재	HL: 홈용보드	기타: 표기		바닥:지	외벽:EX	배관:배	기타:표기

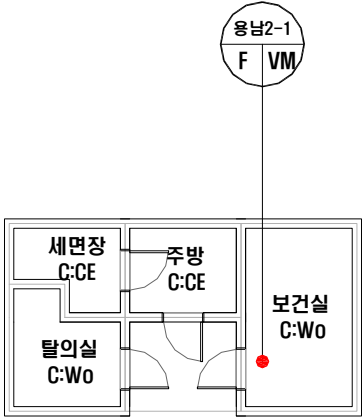

숙직실-부1동

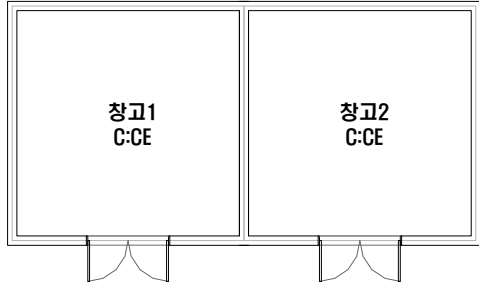


참고-부2동

[illegible]

***건축자재별 그림 범례**



*건축자재 인식표

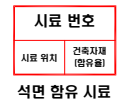

*건물명

-이리동남초등학교
[창고/ 숙직실]

·건축물 소재지
-전북 익산시 용안면
임산길 13

*석면 조사 기관:

-하늘환경연구소(주)

·석면 분석 기관:

-하늘환경연구소(주)

*도면번호

14-08-YN-03

•조사일자: 2014.08.19