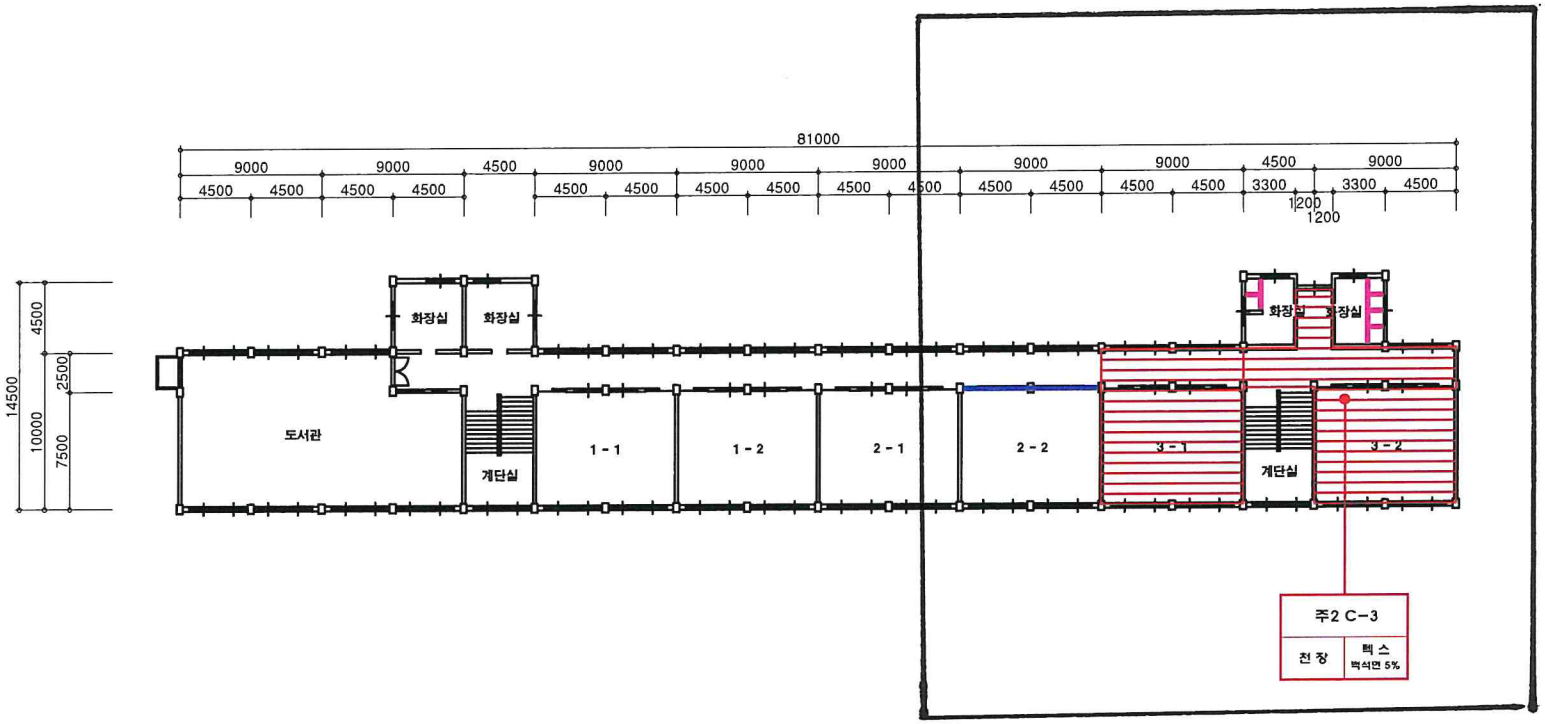

2018.1.6 ~ 2018.1.9
전체 석면 철거

< 문화초등학교 주2 별관동 2층 >

*건축자재별 그림 범례

천장재 / 바닥재
벽 재 / 보온재
배관재 / 기타물질
몸칠재 / 내화피복재
지붕재 / 칸막이
비석면

*건축자재 인식표

시료 번호 / 시료 위치 / 건축자재 (함유율)
석면 함유 시료

시료 번호 / 시료 위치 / 건축 자재
석면 비함유 시료

*건 축 물 명 :
주2 별관동
*건축물 소재지 :
전북 군산시 문화동
문화안길 51
*석면 조사.분석 기관:
(주)진포환경컨설팅
*조사일자: 2014.08.19
*층 구 분 : 지상2층
*층별연면적 :
898.21 m²

시료 번호	시료 채취 위치	건축 자재	동일 물질 구역	석면함유 자재 면적	석면 종류	석면 함유량(%)	위해성 평가 점수	위해성 등급
주2 C-3	3-2반 교실 천장	텍스(천장재)	1~2층 우측텍스 천장재	199.00 m²	백석면	5%	11점	낮음
	우측 화장실 칸막이	큐비클(칸막이)	1~3층 우측화장실 큐비클 칸막이	18.00 m²	백석면	10%	8점	낮음
	복도 벽	밤라이트(벽재)	1~3층 밤라이트 벽재	15.12 m²	백석면	8%	11점	낮음

관리 방안

* 비산성과 손상이 동시에 있는 경우 손상에 대한 보수
* 석면함유 건축자재 또는 설비에 대한 지속적인 유지관리
* 석면함유 건축자재 또는 설비가 손상되었을 경우 즉시 보수
* 석면함유 건축자재를 인위적으로 손상시키지 않도록 함
* 건축물 유지보수 공사 시 석면함유 설비 또는 자재가 훼손되어 석면이 비산되지 않도록 작업수행