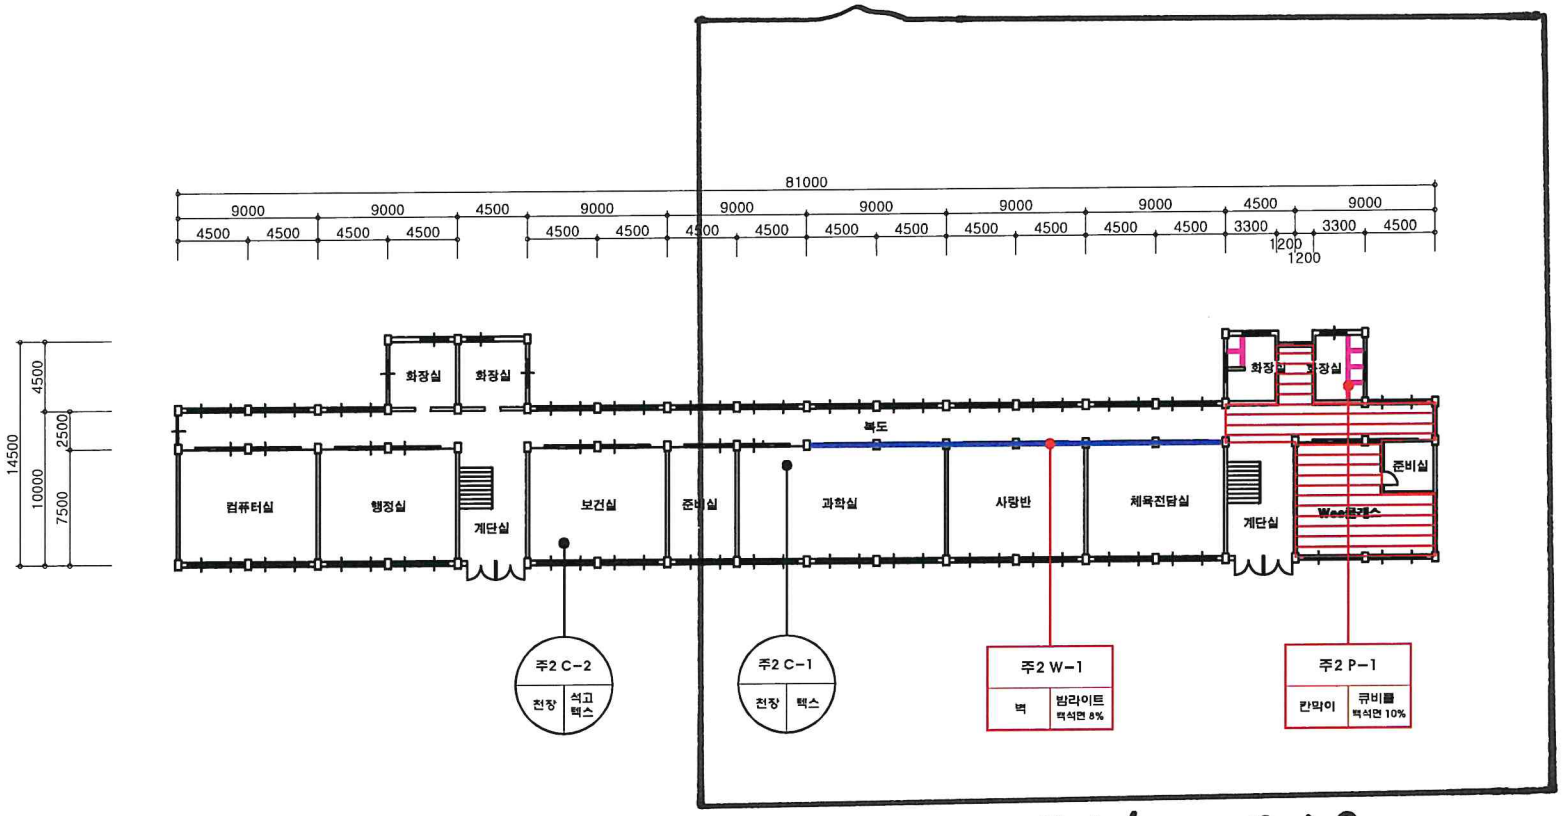

2018.1.6 ~ 2018.1.9
전체 석면 철거

< 문화초등학교 주2 별관동 1층 >

시료 번호	시료 채취 위치	건축 자재	동일 물질 구역	석면함유 자재 면적	석면 종류	석면 함유량(%)	위해성 평가 점수	위해성 등급
주2 C-1	과학실 천장	텍스(천장재)	1층 텍스 천장재	-	-	-	-	-
주2 C-2	보건실 천장	석고텍스(천장재)	1~2층 석고텍스 천장재	-	-	-	-	-
주2 P-1	우측 화장실 칸막이	큐비클(칸막이)	1~3층 우측화장실 큐비클 칸막이	18.00 m²	백석면	10%	8점	낮음
주2 W-1	복도 벽	발라이트(벽재)	1~3층 발라이트 벽재	45.36 m²	백석면	8%	11점	낮음
		텍스(천장재)	1~2층 우측 텍스 천장재	97.17 m²	백석면	5%	11점	낮음

관리 방안

* 비산성과 손상이 동시에 있는 경우 손상에 대한 보수
* 석면함유 건축자재 또는 설비에 대한 지속적인 유지관리
* 석면함유 건축자재 또는 설비가 손상되었을 경우 즉시 보수
* 석면함유 건축자재를 인위적으로 손상시키지 않도록 함
* 건축물 유지보수 공사 시 석면함유 설비 또는 자재가 훼손되어 석면이 비산되지 않도록 작업수행

***건축자재별 그림 범례**

천장재 / 바닥재 / 벽 재 / 보온재 / 배관재 / 기타물질 / 뿜칠재 / 내화피복재 / 지붕재 / 칸막이 / 비석면

***건축자재 인식표**

시료 번호 / 시료 위치 / 건축자재 (함유율)
석면 함유 시료

시료 번호 / 시료 위치 / 건축 자재
석면 비함유 시료

*건 축 물 명 : 주2 별관동
*건축물 소재지 : 전북 군산시 문화동 문화안길 51
*석면 조사.분석 기관: (주)진포환경컨설팅
*조사일자: 2014.08.19
*층 구 분 : 지상1층
*층별연면적 : 898.21 m²