


전주미산초등학교 석면 지도(2021. 1. 19. 기준)

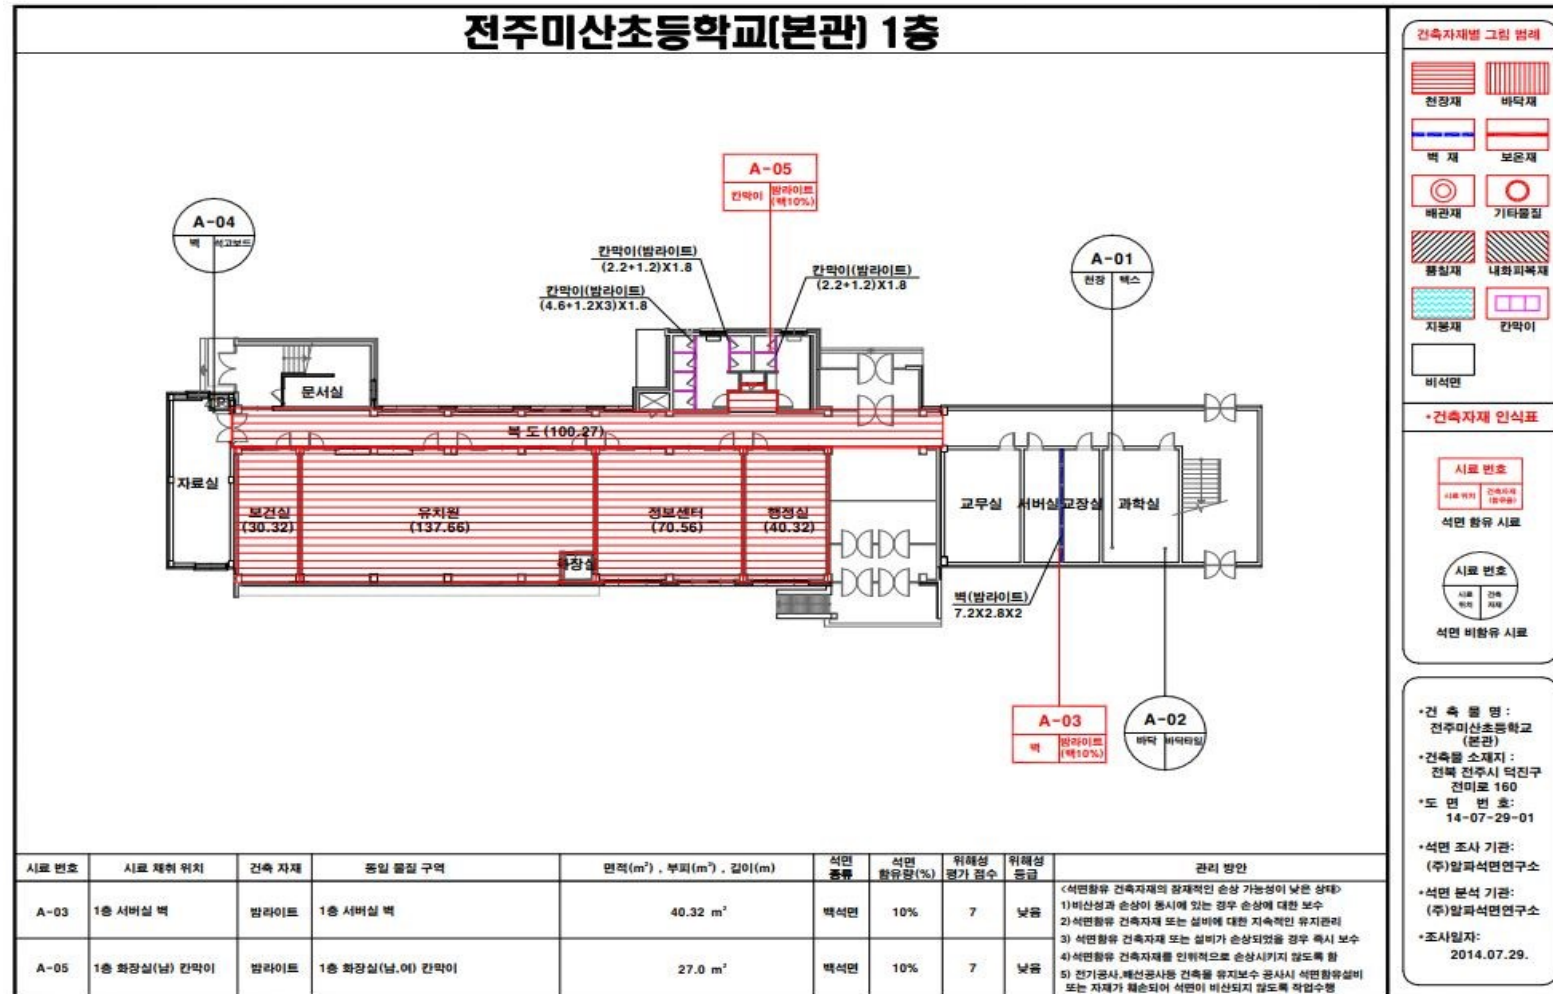

* 본관 2층: 2021. 1. 12.~2021. 1. 18. 석면 제거 완료

후관: 2020. 10. 8.~2020. 10. 11. 식생활관 개축에 따른 철거로 인하여 석면 제거 완료

기타(숙직실): 2020. 10. 8.~2020. 10. 11. 식생활관 개축에 따른 철거로 인하여 석면 제거 완료