

건축물 석면 지도

(이리 신흥초등학교)

전라북도 익산시 금강동 하나로 3길 10






하늘 석면 연구소 (주)

S . A . L . co.

익산시 익산대로296 104호


TEL : (063) 861-7021, 852-1003

FAX: (063) 858-7021

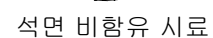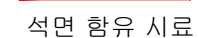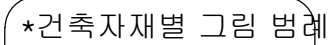





 
 


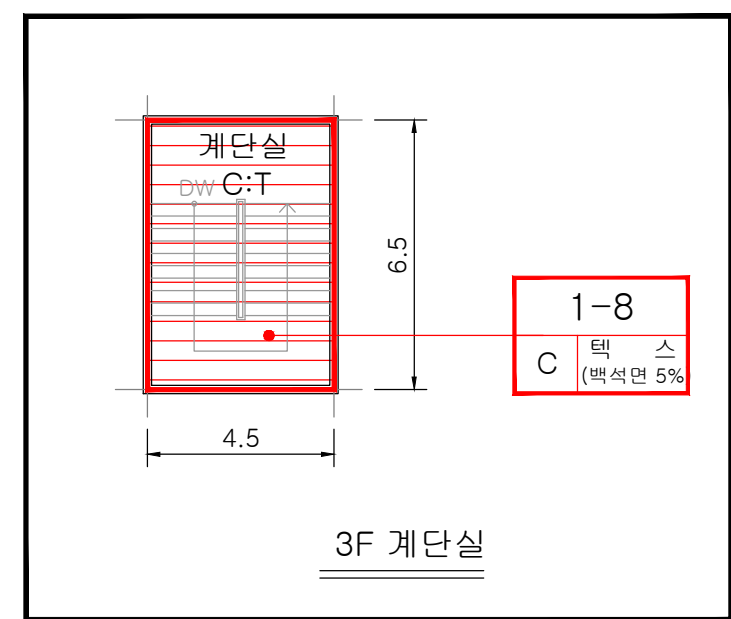


*조사일자 2014.07.30


[illegible]

[illegible]

 ***건축자재별 그림 범위**

 	
천장재:C	바닥재:F
	
벽 재:W	보온재:LM
	
배관재:PI	기타물질
	
뿔칠재:SM	내화피복재
	
지붕재:R	칸막이:P
	
비석면	


***건축자재 인식표**

 

시료 번호

시료 위치 건축자재
(항유율)

석면 함유 시료

 

시료 번호

시료 위치 건축
자재

석면 비함유 시료

***건물명**

-이리신흥초등학교
(1동)

***건축물 소재지**

-전라북도 익산시 금강동
하나로 3길 10

***석면 조사 기관:**

-하늘환경연구소(주)


***석면 분석 기관:**

수 -하늘환경연구소(주)

***도면번호**

14-07-SH-02





***조사일자** 2014.07.30

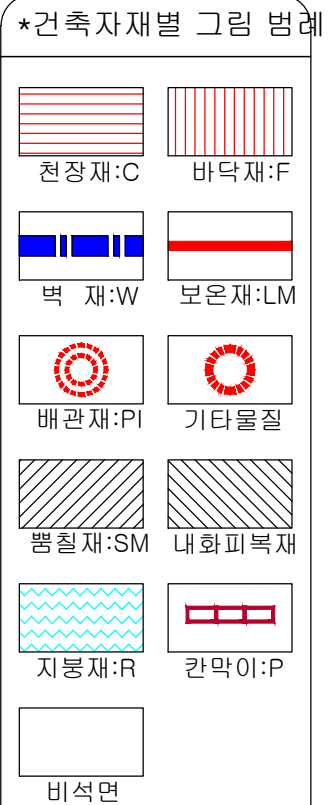

시료 번호	
시료 위치	건축자재 (함유율)

*조사일자 2014.07.30

[illegible]

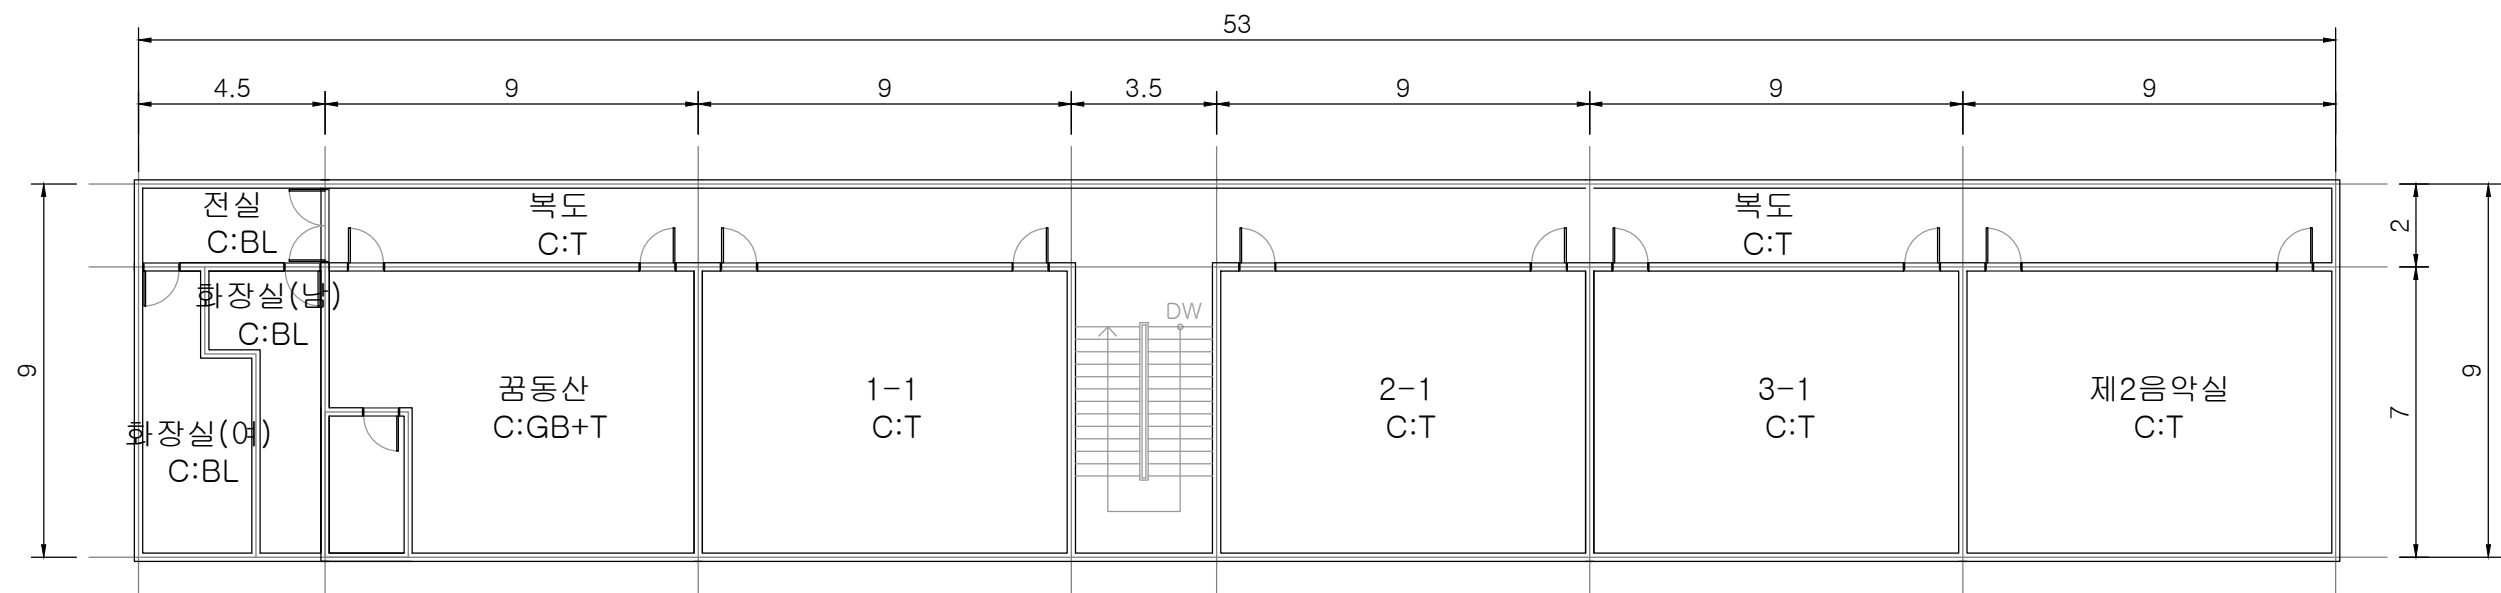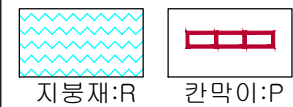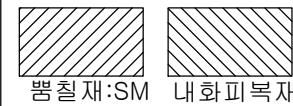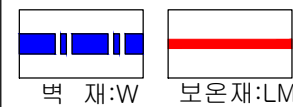[illegible]

시료 번호	
시료 위치	건축자재 (함유율)

석면 함유 시료



석면 비함유 시료

-이리신흥초등학교
(2동)

*건축물 소재지
-전라북도 익산시 금강동
하나로 3길 10

*석면 조사 기관:

-하늘환경연구소(주)


*석면 분석 기관:

수 -하늘환경연구소(주)

*도면번호

14-07-SH-04

*조사일자 2014.07.30

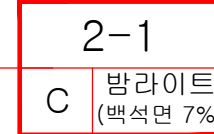

- 천장재:C

바닥재:F

벽 재:W

보온재:LM

배관재:PI

기타물질

뽁칠재:SM

내화피복재

지붕재:R

칸막이:P



비석면

시료 번호	
시료 위치	건축자재 (함유율)

석면 비함유 시료

*조사일자 2014.07.30

[illegible]

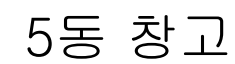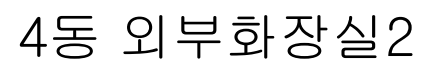

*조사일자 2014.07.30

[illegible]