고창여자중학교 석면지도

새마을공원길
본관
고창여자
중학교
예능관
진흥하이츠2차
아파트
고창여자
고등학교
실습실

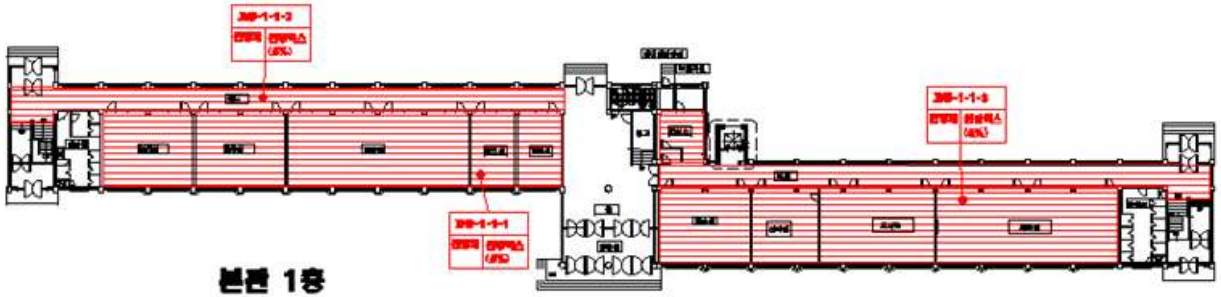

시료번호	제품 장소	건축자재	동일물질구역	면적 (㎡)	석면 종류	함유량	위해성 평가필수 등급		관리방안
고풍-1-1-1	천장재	천장텍스	보건실, 교무실, 교장실, 회의실, 행정실, 방송실, 인쇄소, 전학실, 도서관, 과학실	1,134.67	백석면	5%	8점	낮음	●잠재적으로 손상가능성이 있으며, 인위적인 훼손시 석면노출 위험성 증대 ●전기공사, 배관공사 등 건축물 유지보수 공사 시 석면함유 설비(자재)가 배산되지 않도록 작업수행 ●석면함유 건축자재 또는 설비에 대한 지속적인 유지관리 ●석면함유 건축자재를 인위적으로 손상시키지 되지 않도록 관리 ●석면함유 건축자재 또는 설비가 손상되었을 경우 즉시 보수 및 배산방지 조치 ●석면 함유 건축자재 또는 설비의 취급 및 사용으로 분진이 발생될 경우 호흡보호구 착용
고풍-1-1-2	천장재	천장텍스			백석면	5%	8점	낮음	
고풍-1-1-3	천장재	천장텍스			백석면	5%	8점	낮음	

기관명	고창여중
도면명	본관 1층
조사일자	2014. 7. 22
와이에스산업	

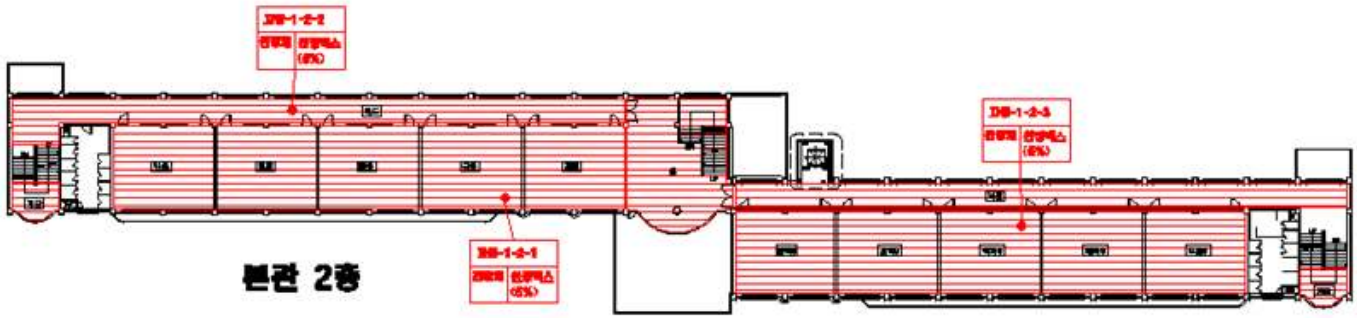

시료번호	채취 장소	건축자재	풍업물질구역	면적 (㎡)	석면 종류	함유량	위해성 평가결수 등급		관리방안
고창-1-2-1	천장재	천장텍스	남초, 모판, 복도 배화, 국화, 풀 장미, 풍목3, 장미3, 국화3, 배화3, 모판3	1249.06	백석면	5%	8점	낮음	●접촉력으로 손상가능성이 있으며, 연쇄력인 훼손시 석면도출 위험성 증대 ●전기공사, 배관공사 등 건축물 유지보수 공사 시 석면함유 설비(자재)가 배산되지 않도록 작업수행 ●석면함유 건축자재 또는 설비에 대한 지속적인 유지관리 ●석면함유 건축자재를 연쇄력으로 손상시키지 되지 않도록 관리 ●석면함유 건축자재 또는 설비가 손상되었을 경우 즉시 보수 및 배산방지 조치 ●석면 함유 건축자재 또는 설비의 취급 및 사용으로 분진이 발생될 경우 호흡보호구 착용
고창-1-2-2	천장재	천장텍스			백석면	5%	8점	낮음	
고창-1-2-3	천장재	천장텍스			백석면	5%	8점	낮음	

기관명
고창여중
도면번호
본관 2층
조사일자
2014. 7. 22
와이에스산업

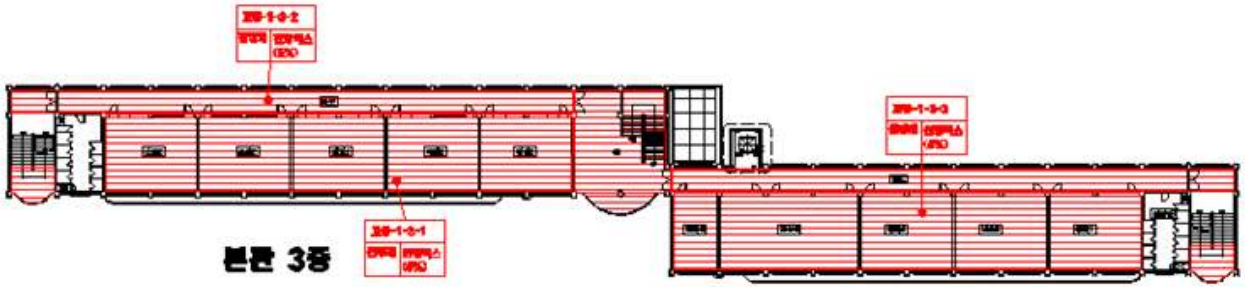

시료번호	제품명칭	건축자재	동일물질구역	면적 (㎡)	석면 종류	함유량	위해성 평가점수 등급		관리방안
고등-1-3-1	천장재	천장텍스	남초2, 모판2, 배화2, 국화2, 장미2, 준비실, 홀, 복도, 문화실, 전산실, 중학2, 남초3, 중학1	1,224.24	백석면	5%	8점	낮음	◎접촉력으로 손상가능성이 있으며, 연위력인 훼손시 석면노출 위험성 증대 ◎전기공사, 배관공사 등 건축물 유지보수 공사 시 석면함유 설비(자재)가 파손되지 않도록 작업수행 ◎석면함유 건축자재 또는 설비에 대한 지속적인 유지관리 ◎석면함유 건축자재를 연위력으로 손상시키지 되지 않도록 관리 ◎석면함유 건축자재 또는 설비가 손상되었을 경우 즉시 보수 및 비산방지 조치 ◎석면 함유 건축자재 또는 설비의 취급 및 사용으로 분진이 발생할 경우 호흡보호구 착용
고등-1-3-2	천장재	천장텍스			백석면	5%	8점	낮음	
고등-1-3-3	천장재	천장텍스			백석면	5%	8점	낮음	

기관명
고창여중
도면번호
본관 3층
조사일자
2014. 7. 22
와이에스산업

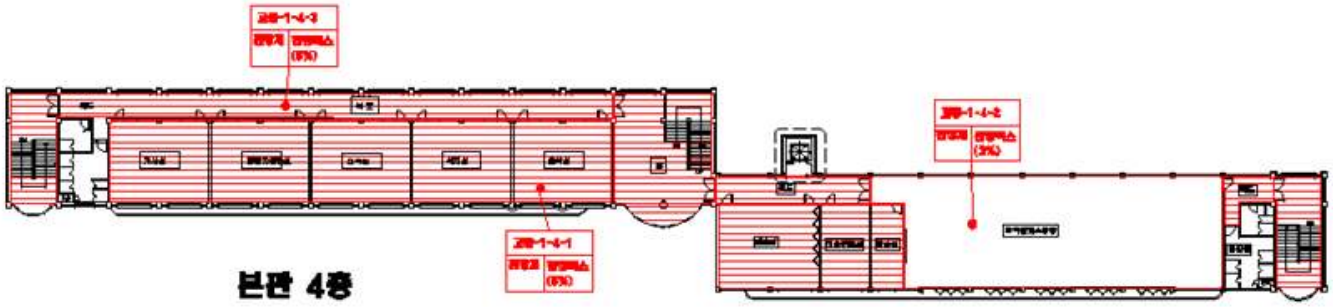

본관 4층

시료번호	채취 장소	건축자재	동일물질구역	면적 (㎡)	석면 종류	함유량	위해성 평가결과 등급		관리방안
고풍-1-4-1	천장재	천장텍스	복도, 계단, 홀, 동양지원반, 가사실, 복지실, 마술실,방송실, 마술분비실	1,017.09	백석면	5%	8점	낮음	●접재적으로 손상가능성이 있으며, 연위적인 훼손시 석면노출 위험성 증대 ●전기공사, 통신공사 등 건축물 유지보수 공사 시 석면함유 설물(자재)가 비산되지 않도록 작업수행 ●석면함유 건축자재 또는 설비에 대한 지속적인 유지관리 ●석면함유 건축자재를 연위적으로 손상시키지 되지 않도록 관리 ●석면함유 건축자재 또는 설비가 손상되었을 경우 즉시 보수 등 비산방지 조치 ●석면 함유 건축자재 또는 설비의 취급 및 사용으로 분진이 발생될 경우 보호보호구 착용
고풍-1-4-2	천장재	천장텍스			백석면	5%	8점	낮음	
고풍-1-4-3	천장재	천장텍스			백석면	5%	8점	낮음	

기관명
고창여중
도면번호
본관 4층
조사일자
2014. 7. 22
와이에스산업

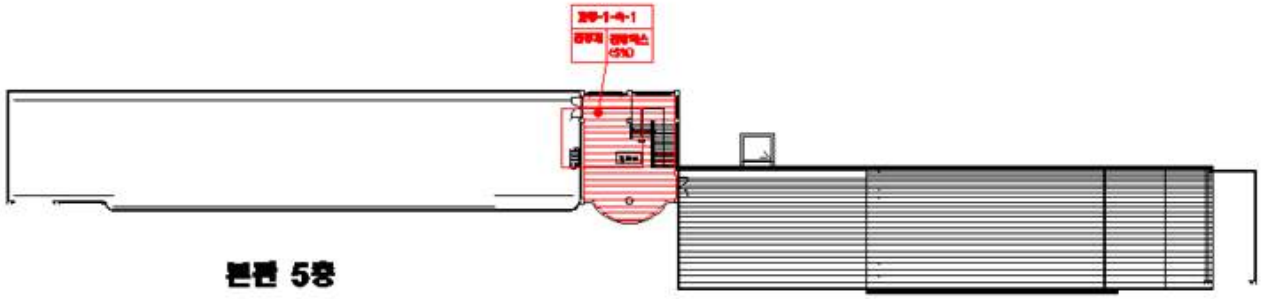

입려두기

천장재 바닥재 벽재 보온재 배관재 기타물질 뿜칠재 내화피복재 지붕재 판막이 석면 비함유

건축자재인식표

시료번호	채취장소	건축자재	풍업물질구역	면적 (㎡)	석면종류	함유량	위해성 평가점수 등급		관리방안
고팡-1-옥-1	천장재	천장텍스	계단실	84.58	백석면	5%	8점	낮음	●잠재적으로 손상가능성이 있으며, 연위적인 훼손시 석면노출 위험성 증대 ●전기공사, 배관공사 등 건축물 유지보수 공사 시 석면함유 설비(자재)가 비산되지 않도록 작업수행 ●석면함유 건축자재 또는 설비에 대한 지속적인 유지관리 ●석면함유 건축자재를 연위적으로 손상시키지 되지 않도록 관리 ●석면함유 건축자재 또는 설비가 손상되었을 경우 즉시 보수 및 비산방지 조치 ●석면 함유 건축자재 또는 설비의 취급 및 사용으로 분진이 발생될 경우 호흡보호구 착용

기관명
고창여중
도면번호
본관 옥탑층
조사일자
2014. 7. 22
와이에스산업

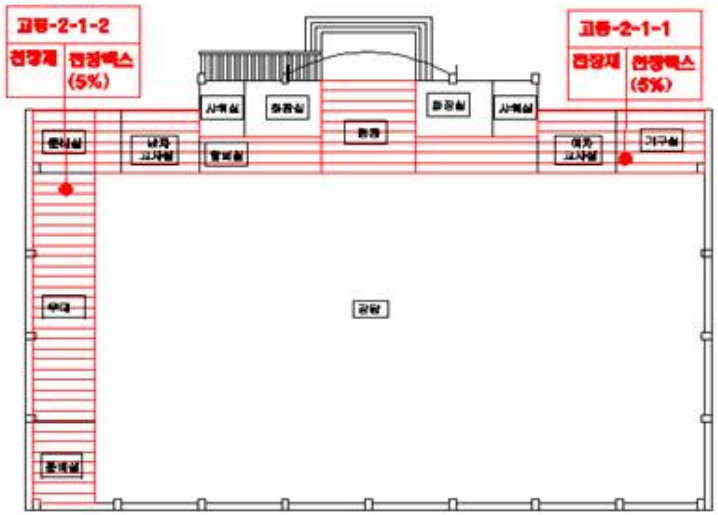

예능관 1층

시료번호	채취장소	건축자재	흡열물질구역	면적 (㎡)	석면종류	함유량	위해성 평가점수	등급	관리방안
고등-2-1-1	천장재	천장텍스	무대, 준비실, 남자교사실, 별외실 1, 2, 여자 교사실, 기구실	255.91	백석면	5%	8점	낮음	●잠재적으로 손상가능성이 있으며, 연위적인 훼손시 석면노출 위험성 증대 ●전기공사, 배관공사 등 건축물 유지보수 공사 시 석면함유 설비(자재)가 비산되지 않도록 작업수행 ●석면함유 건축자재 또는 설비에 대한 지속적인 유지관리 ●석면함유 건축자재를 연위적으로 손상시키지 되지 않도록 관리 ●석면함유 건축자재 또는 설비가 손상되었을 경우 즉시 보수 및 비산방지 조치 ●석면 함유 건축자재 또는 설비의 취급 및 사용으로 분진이 발생될 경우 호흡보호구 착용
고등-2-1-2	천장재	천장텍스			백석면	5%	8점	낮음	

일러두기

현장재 바닥재 벽재 보온재 배관재 기타물질 몰딩재 내화피복재 지붕재 칸막이 석면 비함유

건축자재인식표

기관명
고장여중
도면번호
예능관 1층
조사일자
2014. 7. 22
와이에스산업