




# 본관 지하1층

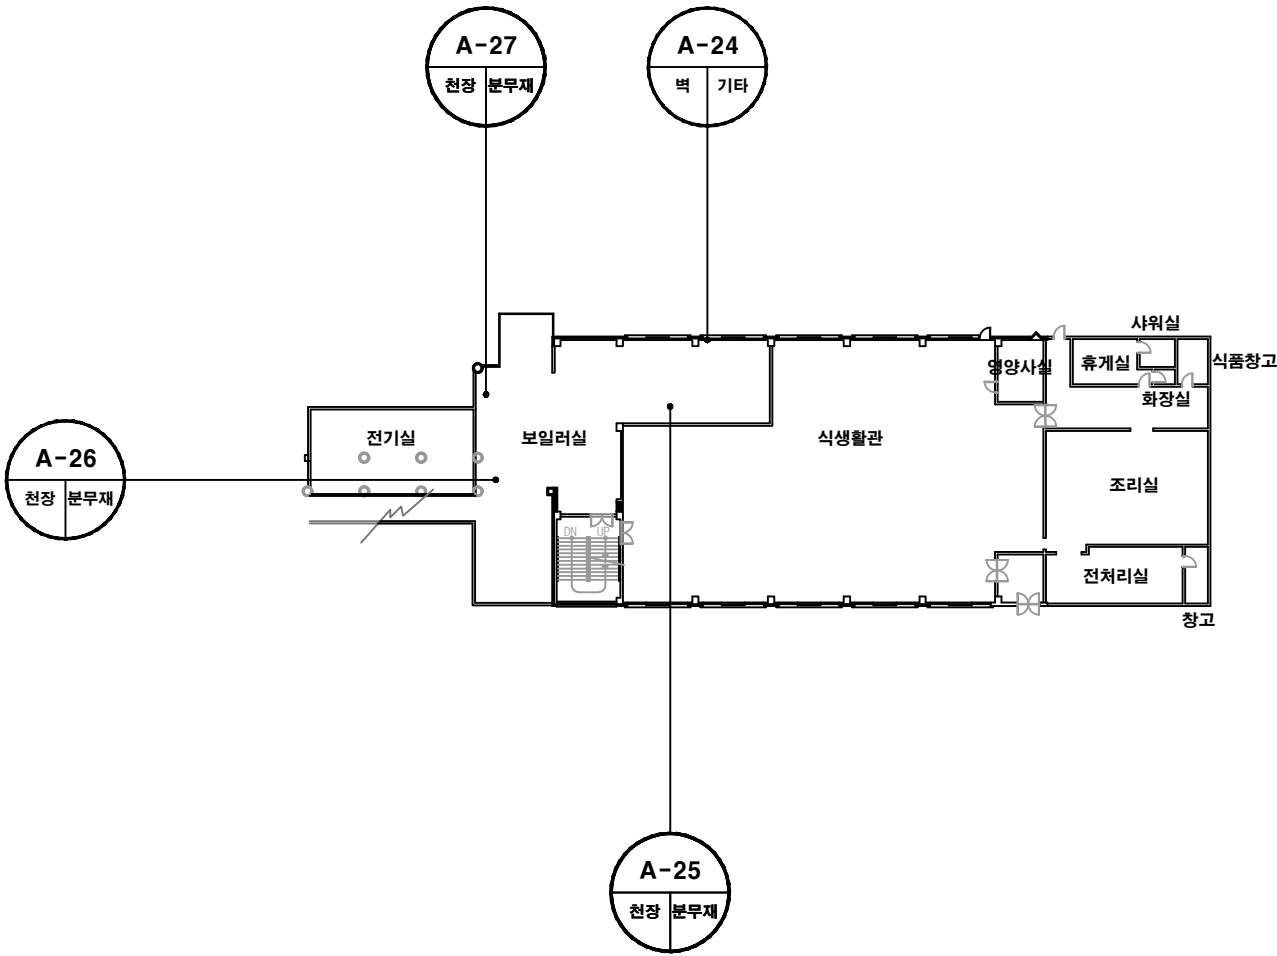

## 건축자재별 그림 범례

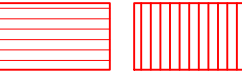


천장재 바닥재

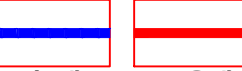

벽재 보온재



배관재 기타물질

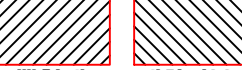

멤칠재 내화피복재



지붕재 칸막이



비석면

## \*건축자재 인식표

시료 번호

시료 위치 건축자재 (함유율)

석면 함유 시료

시료 번호

시료 위치 건축자재

석면 비함유 시료

\*건축물명 : 본관

\*건축물소재지 : 완주군 봉동읍 원둔산 6길 5


\*도면번호 : 15-0224-01

\*석면조사기관 : (주)알파석면연구소


\*석면분석기관 : (주)알파석면연구소

\*조사일자 : 2015.02.24


## 본관 1층

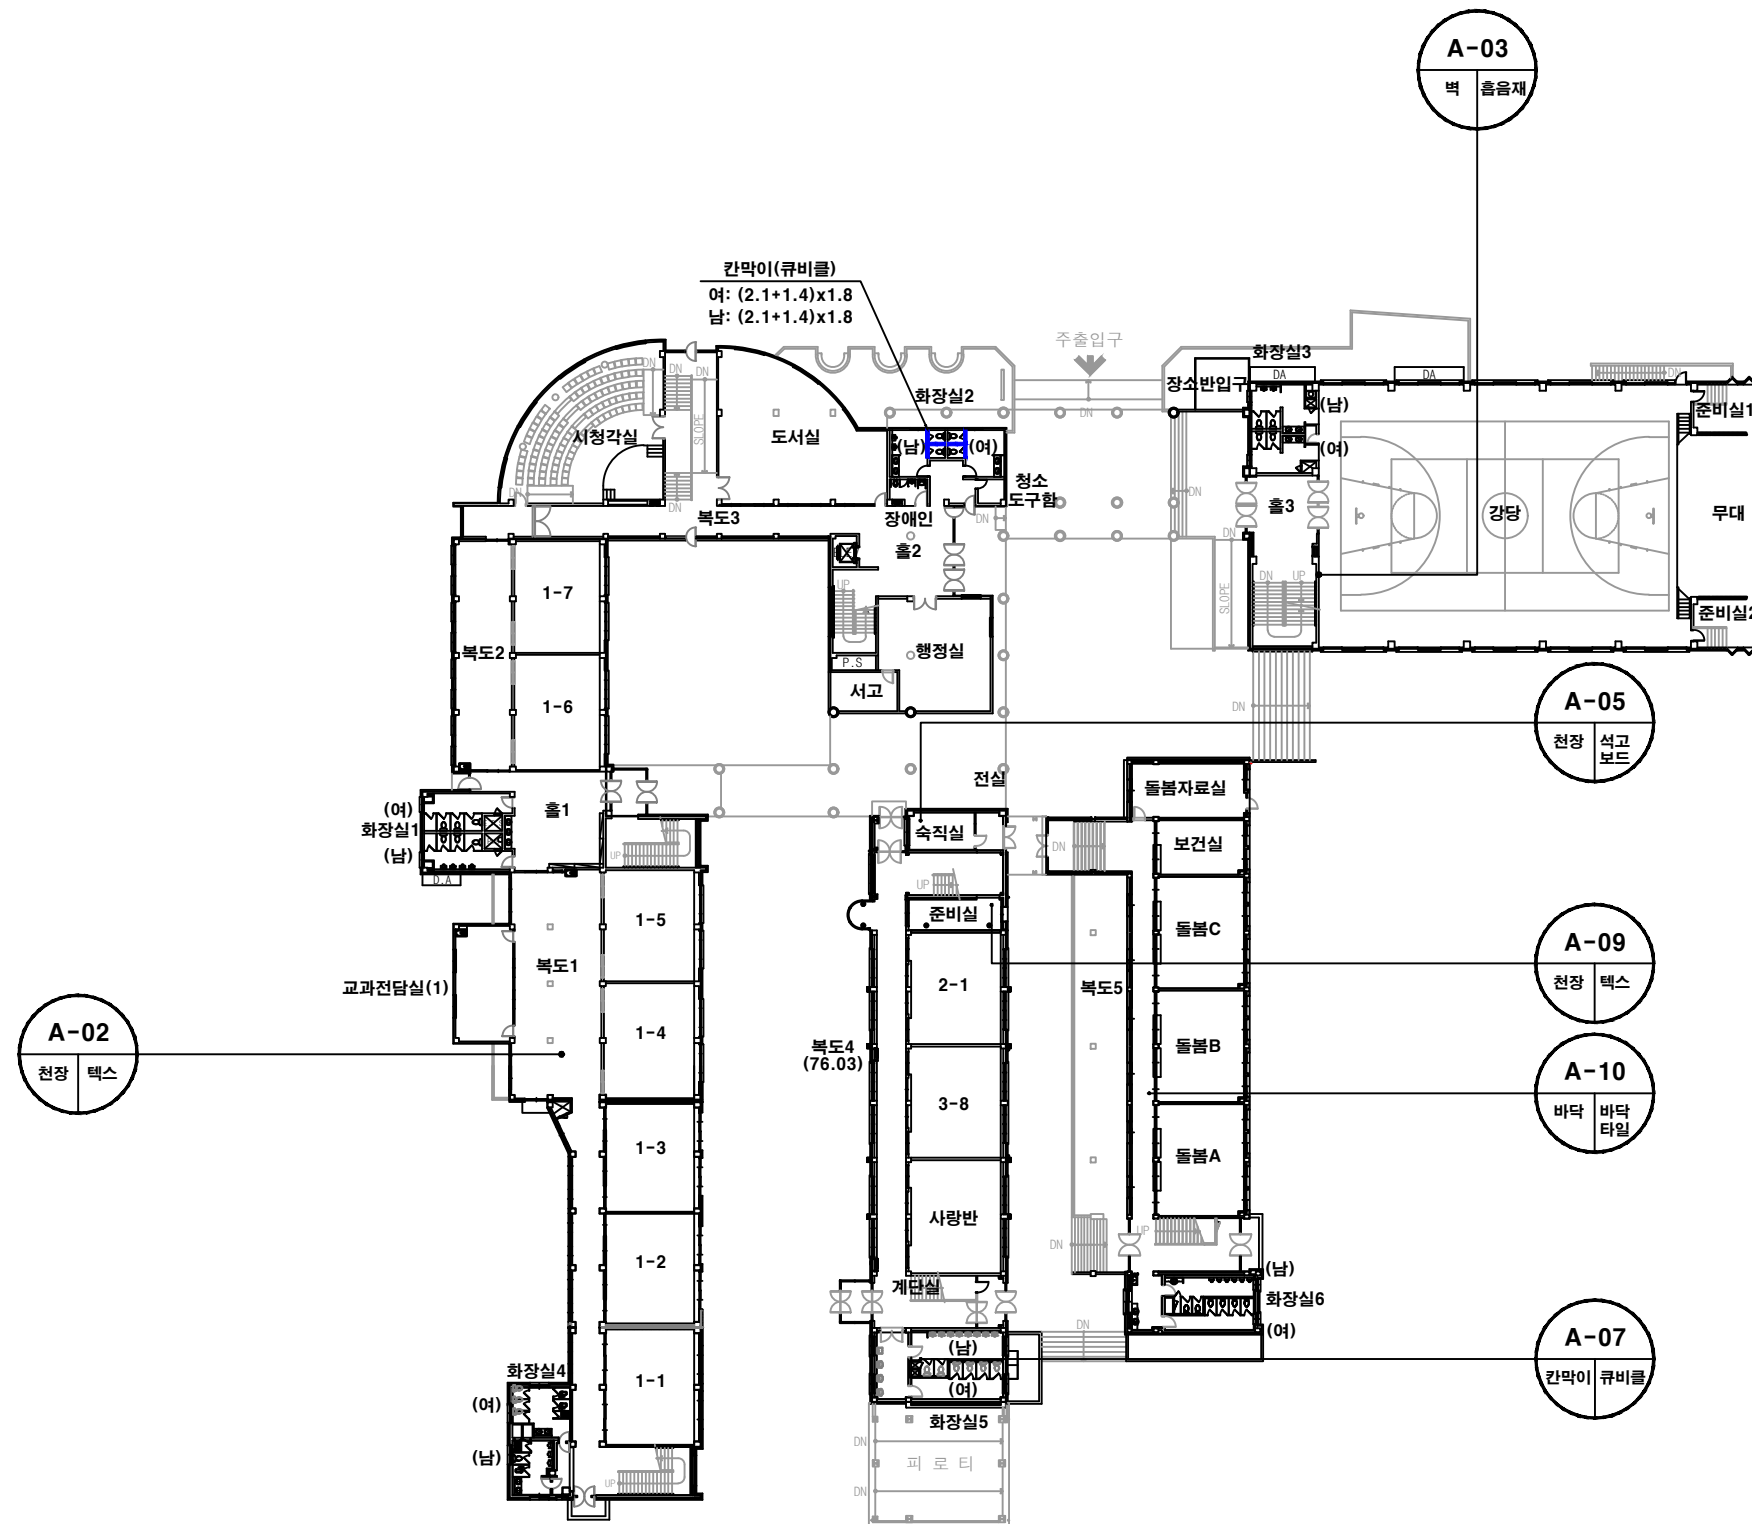


## 건축자재별 그림 범례

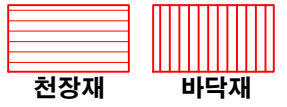

천장재                      바닥재

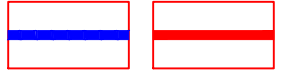

벽재      보온재

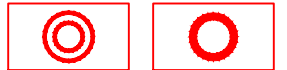

배관재      기타물질



**뽕칠재      내화피복재**




지붕재 칸막이



비석면

### \*건축자재 인식표

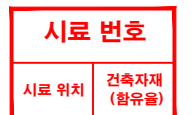

시료 번호

시료 위치

## 석면 함유 시료



시료 번호

시료 위치	건축 자재
----------	----------

## 석면 비함유 시료

**\*건 축 물 명 :**  
**본관**

\*건축물 소재지 : 완주군 봉동읍 원둔산 6길 5  
\*도 면 번 호 : 15-0224-02


\*석면 조사 기관:  
(주)알파석면연구소

\*석면 분석 기관:  
(주)알파석면연구소

\*조사일자:  
2015.02.24

[illegible]


## 본관 2층

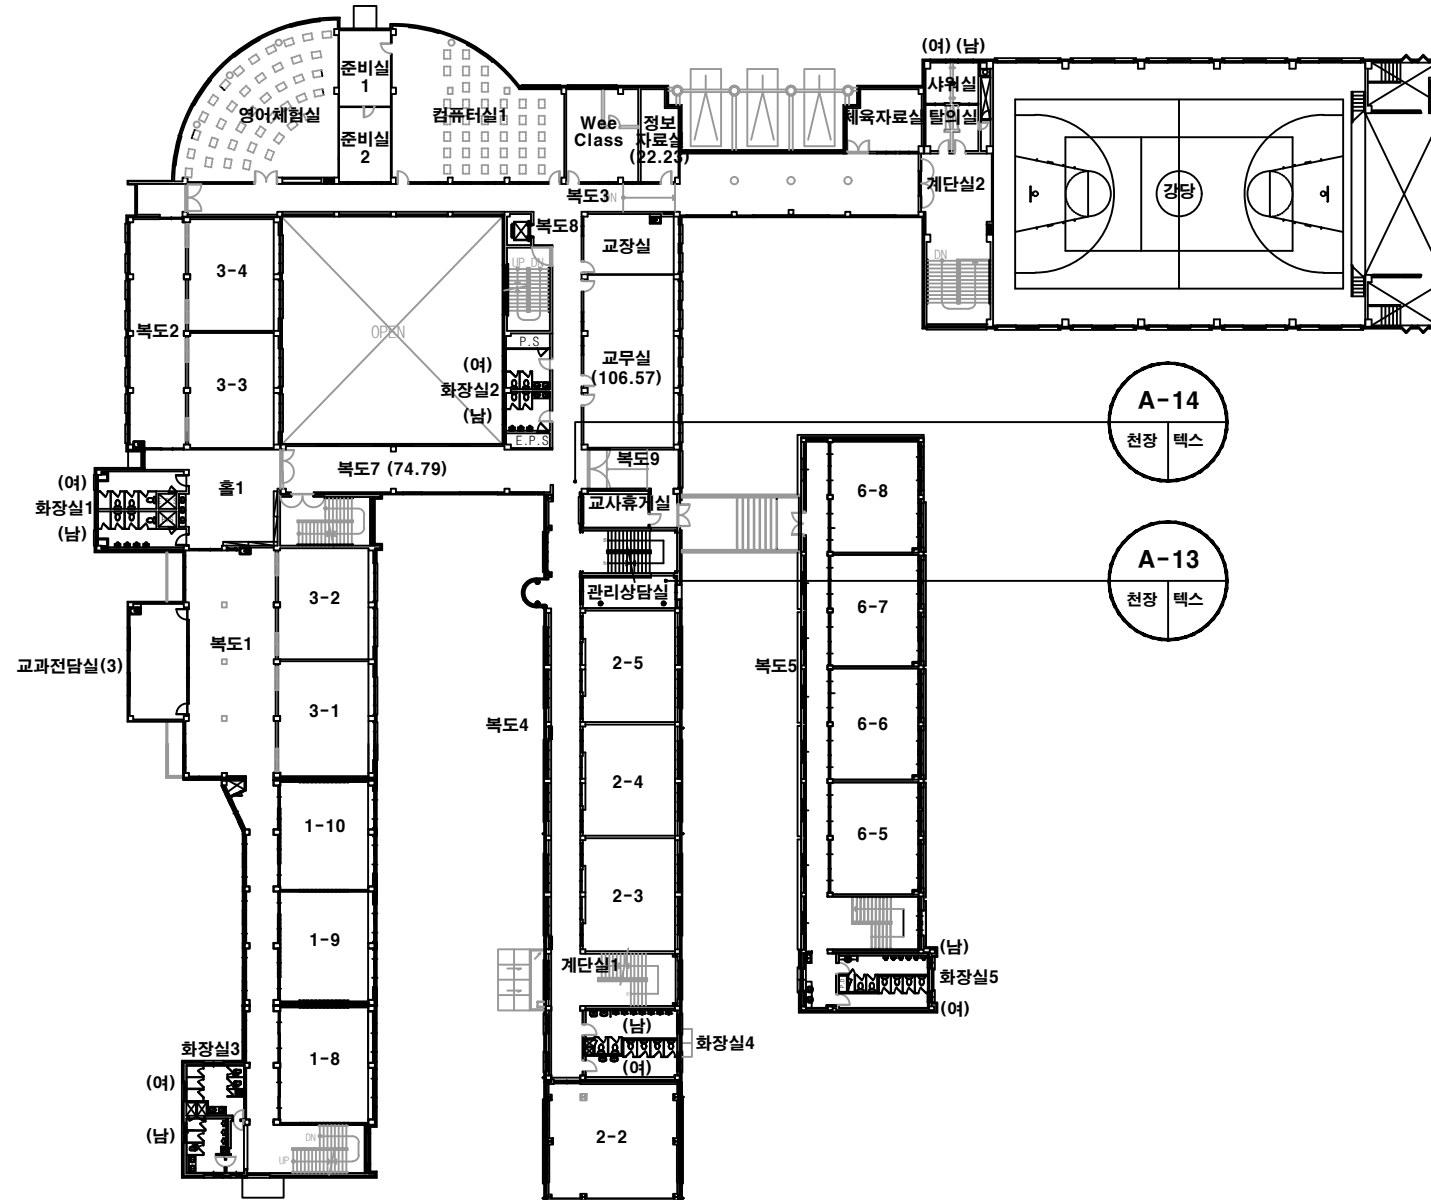

## 건축자재별 그림 범례



### \*건축자재 인식표

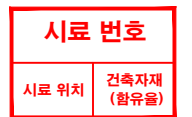

## 석면 함유 시료



## 석면 비함유 시료

**\*건 축 물 명 :**  
**본관**

\*건축물 소재지 : 완주군 봉동읍 원둔산 6길 5  
\*도 면 번 호: 15-0224-03

\*석면 조사 기관:  
(주)알파석면연구소


\*석면 분석 기관:  
(주)알파석면연구소

\*조사일자:  
2015.02.24

[illegible]

A-19

바닥	바닥 타일
----	----------

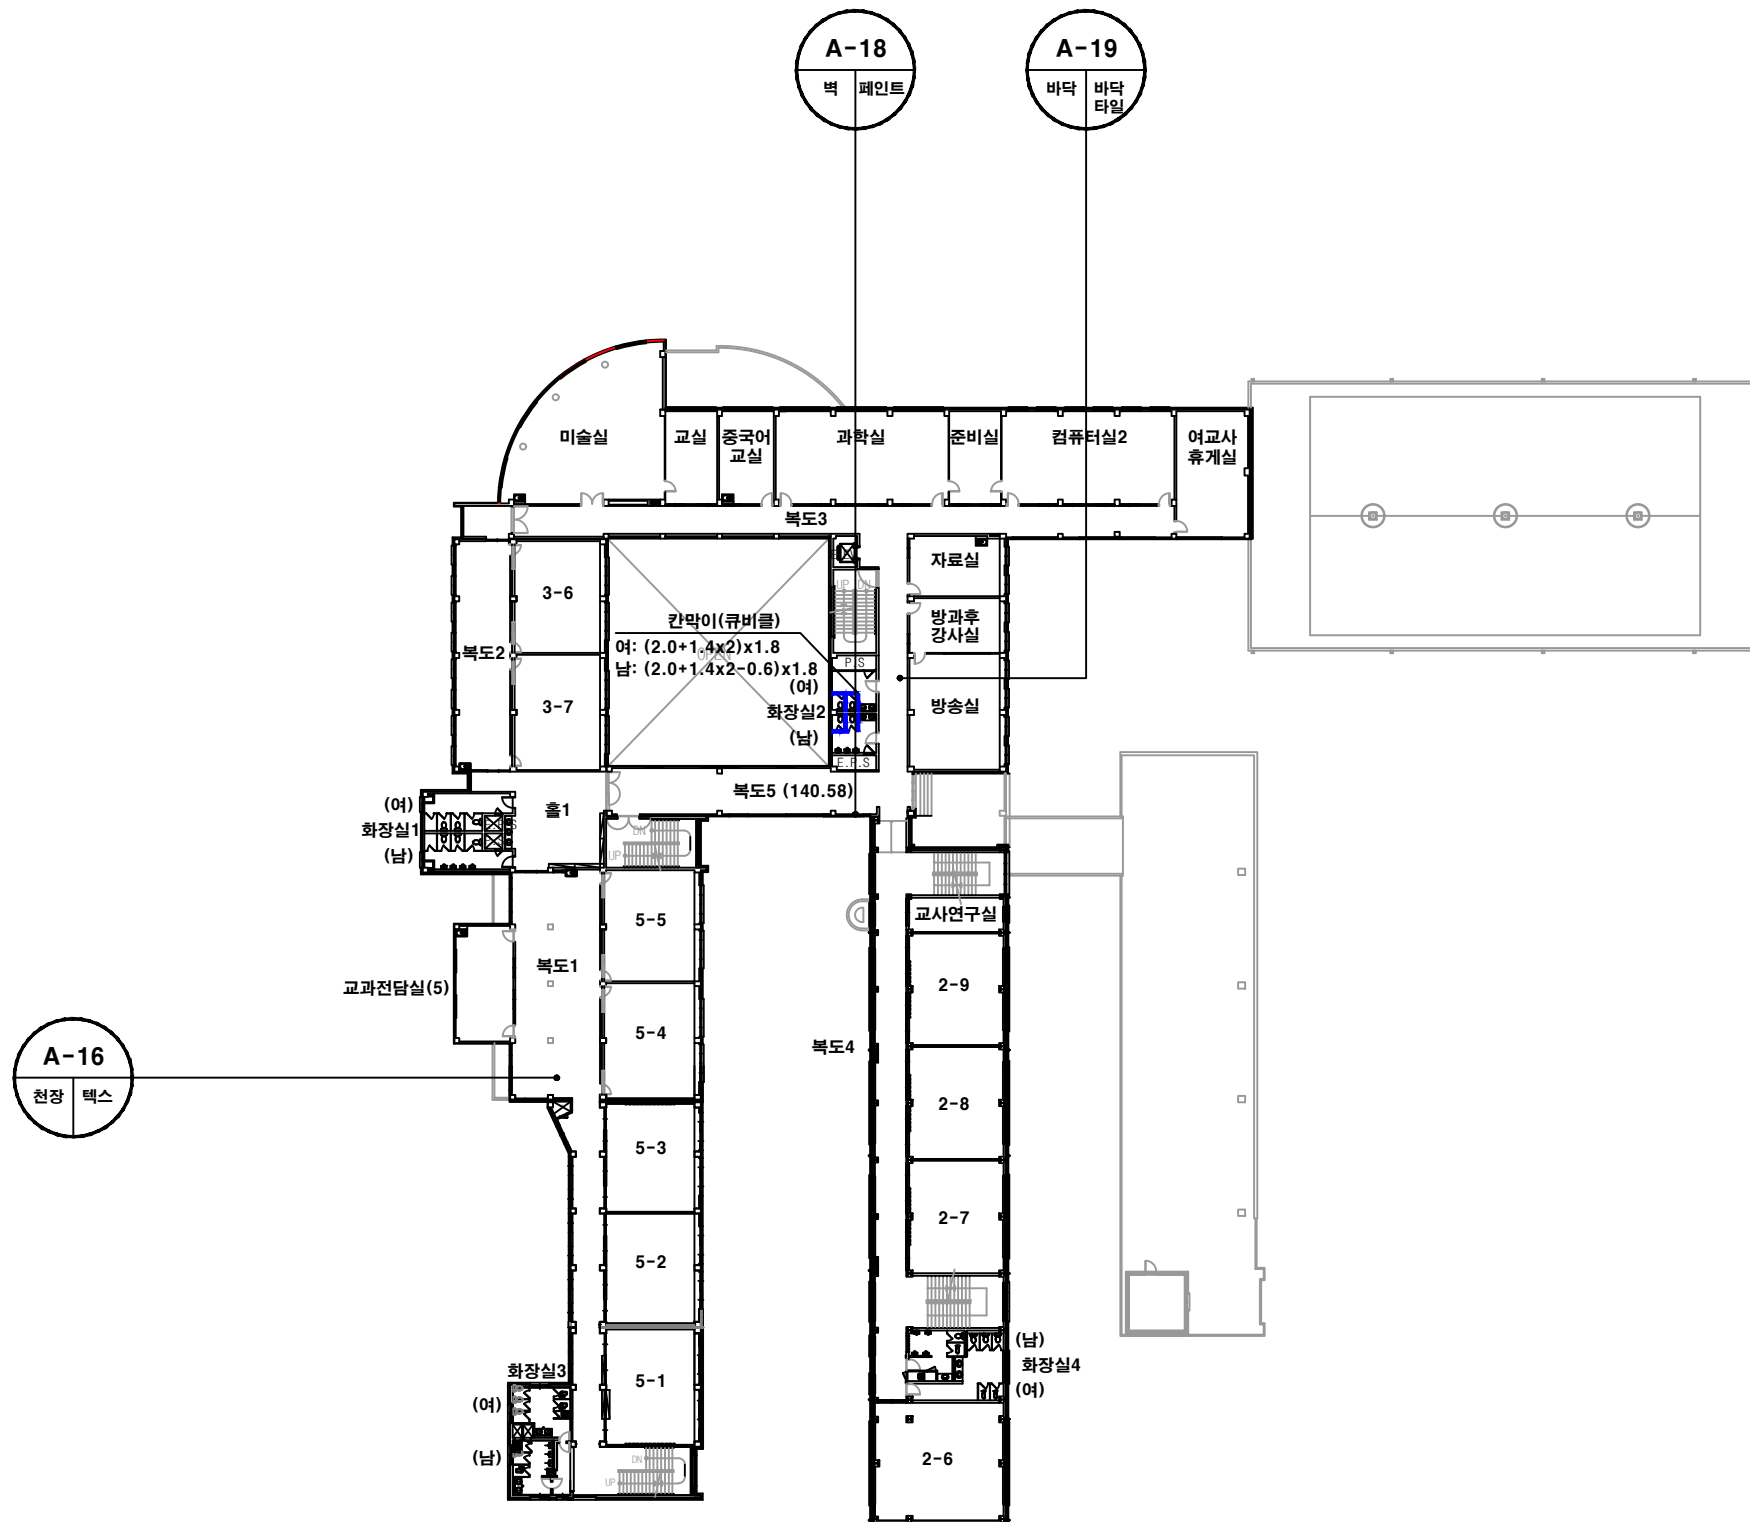[illegible]

비석면


## 석면 함유 시료




## 석면 비함유 시료

\*조사일자:  
2015.02.24


# 본관 4층

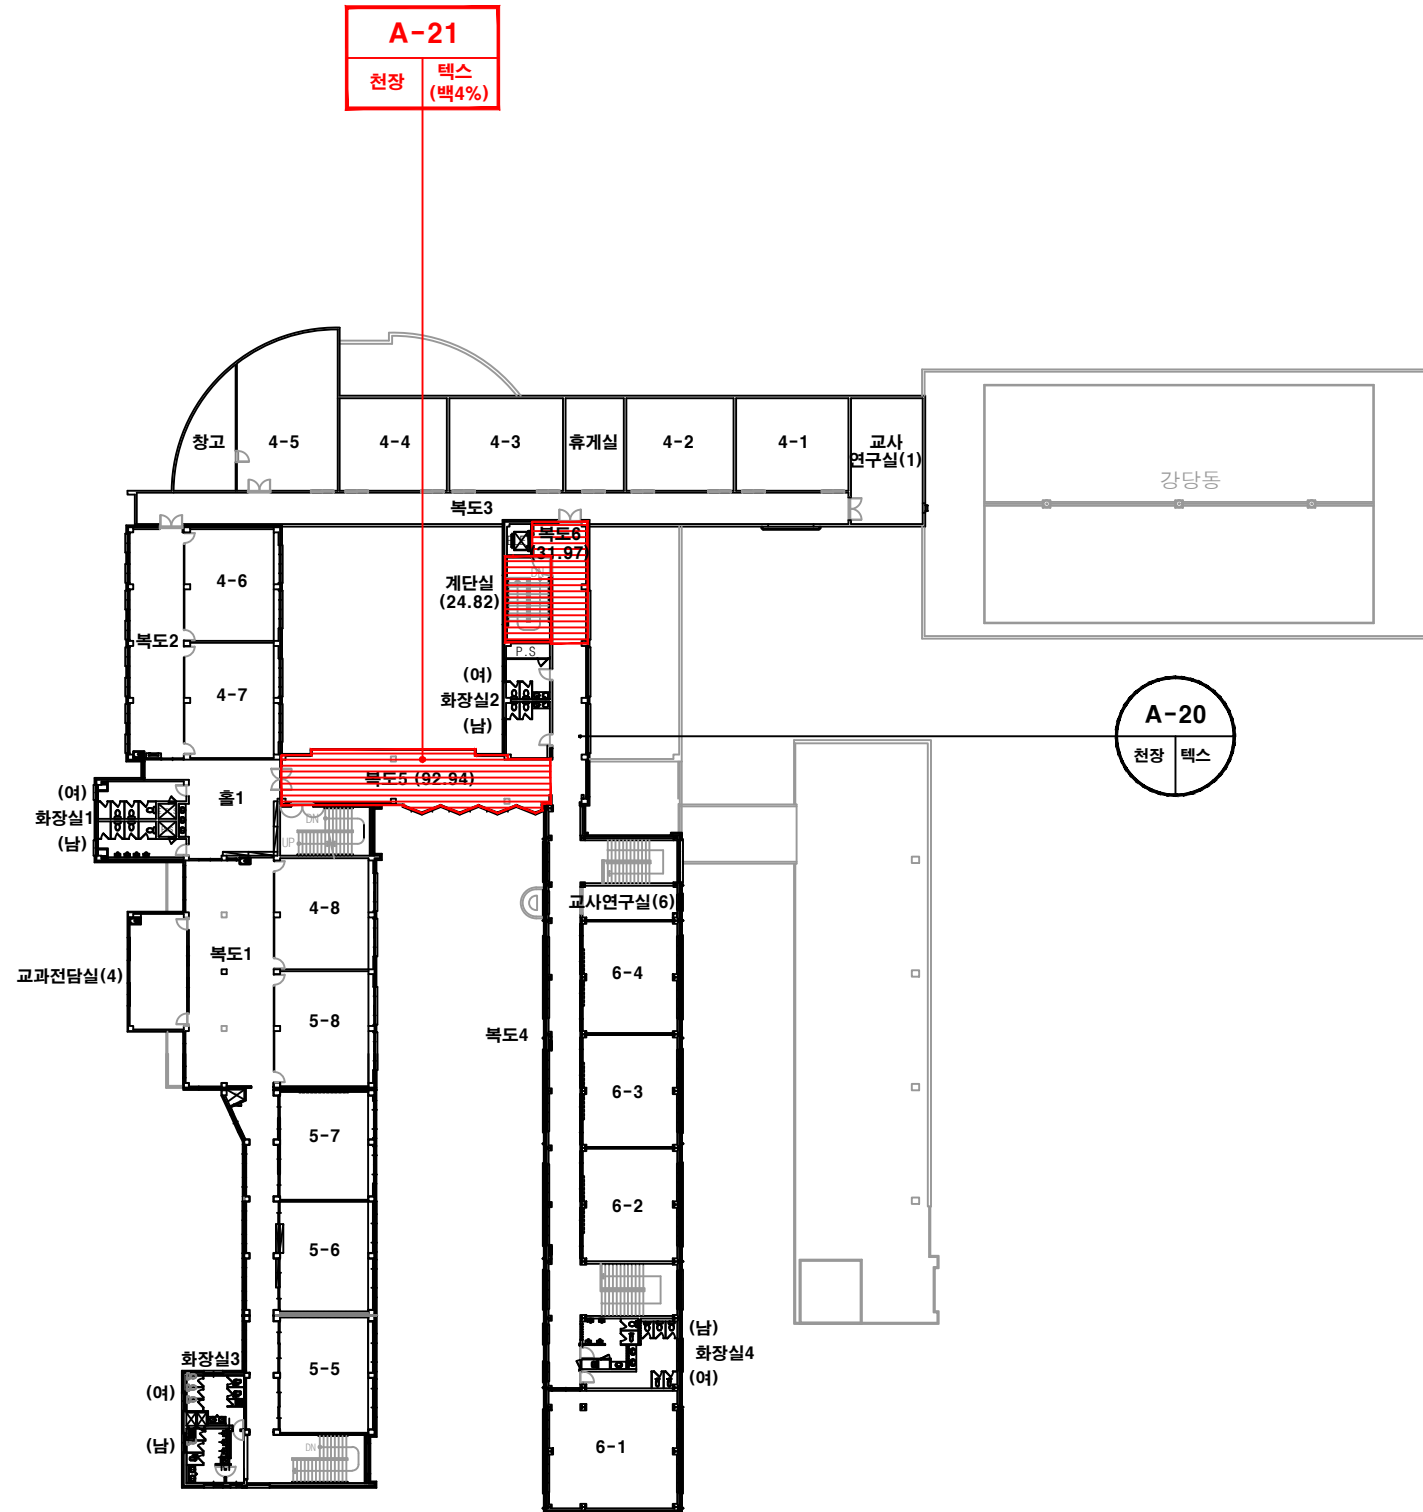


**본관 옥상층**

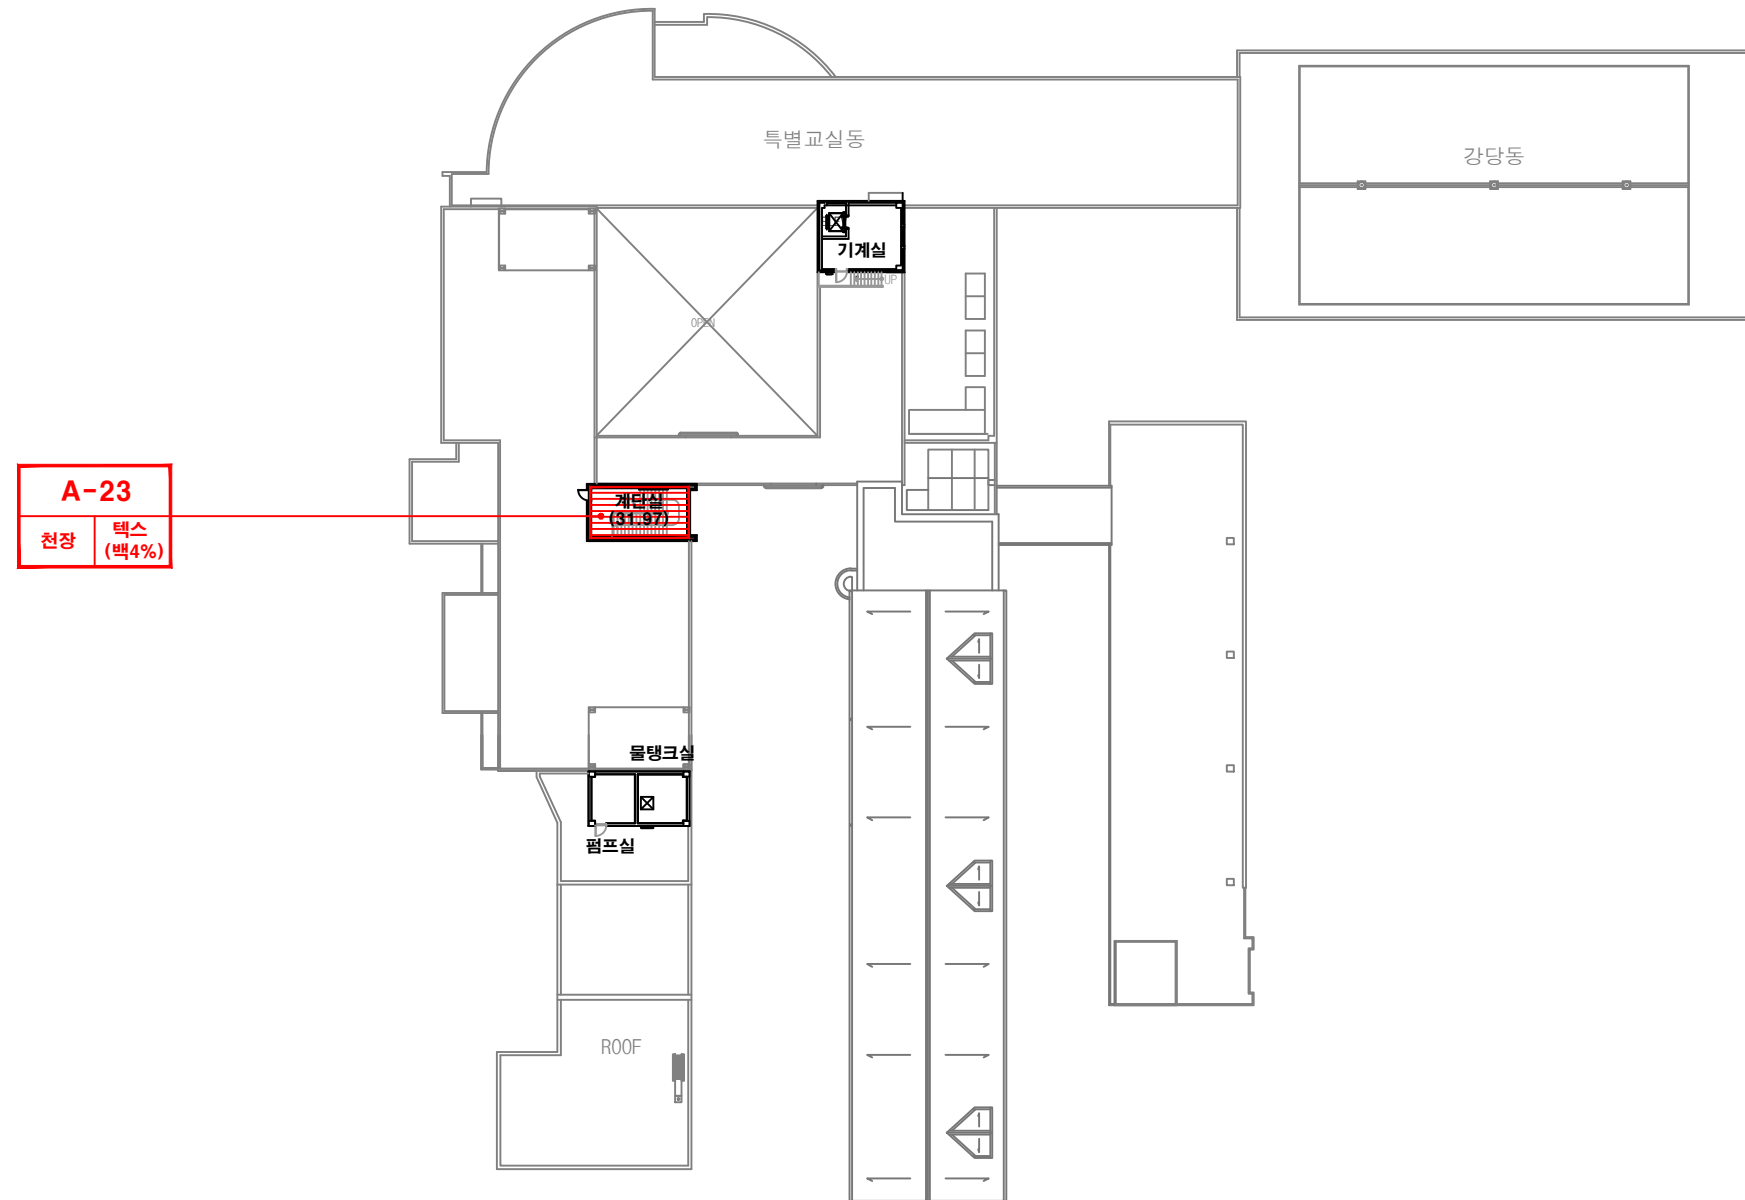[illegible]


## 건축자재별 그림 범례

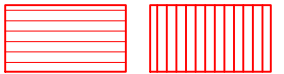


천장재      바닥재

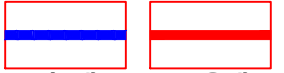


벽 재 보온재

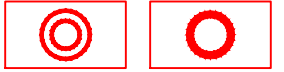

**배관재                      기타물질**

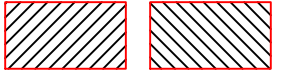

**뽕칠재      내화피복재**

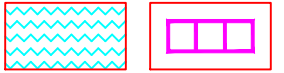


지붕재 칸막이



## 비석면

### \*건축자재 인식표

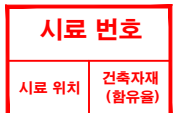

## 석면 함유 시료



## 석면 비함유 시료

\*건축물명: 본관

\*건축물 소재지 : 완주군 봉동읍 원둔산 6길 5

\*도 면 번 호:  
15-0224-06

\*석면 조사 기관:  
(주)알파석면연구소

\*석면 분석 기관:  
(주)알파석면연구소

\*조사일자:  
2015.02.24