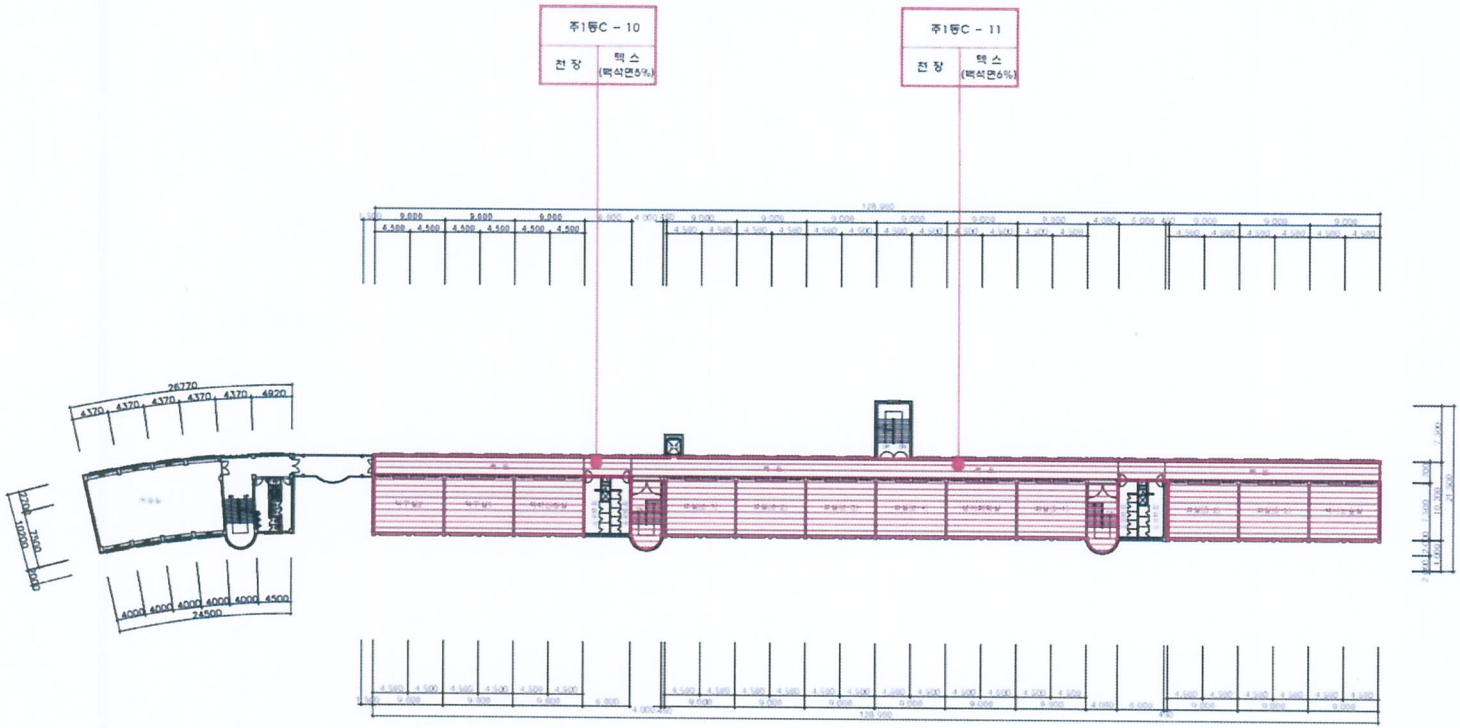

2017. 12. 21. ~ 2018. 1. 24. 전체 석면 철거

< 산북초등학교 주1동 4층 평면도 >

시료 번호	시료 채취 위치	건축 자재	동일 물질 구역	석면함유 자재 면적	석면 종류	석면 함유량(%)	위해성 평가 점수	위해성 등급	관리 방안
주1동C-10	주1동 4층 복도 천장	텍 스	복도,탁구실1-2,학력신장실,6-1,6-2,5-2,5-3,역사논술실	1,231.71 m²	백석면	5%	11점	낮음	* 비산성과 손상이 동시에 있는 경우 손상에 대한 보수 * 석면함유 건축자재 또는 설비에 대한 지속적인 유지관리 * 석면함유 건축자재 또는 설비가 손상되었을 경우 즉시 보수 * 석면함유 건축자재를 인위적으로 손상시키지 않도록 함 * 건축물 유지보수 공사 시 석면함유 설비 또는 자재가 훼손되어 석면이 비산되지 않도록 작업수행
주1동C-11	주1동 4층 복도 천장	텍 스	복도,6-3,6-4,영어회화실,5-1,옥탑층계단		백석면	6%	11점	낮음	

*건축자재별 그림 범례

- 천장재
- 바닥재
- 벽 재
- 보온재
- 배관재
- 기타물질
- 몸칠재
- 내화피복재
- 지붕재
- 칸막이
- 비석면

*건축자재 인식표

시료 번호 / 시료 위치 / 건축자재 (함유율)

석면 함유 시료

시료 번호 / 시료 위치 / 건축 자재

석면 비함유 시료

*건 축 물 명 : 산북초등학교 주1동

*건축물 소재지 : 전라북도 군산시 원산북2길 29

*석면 조사 기관: (주)진포환경컨설팅

*석면 분석 기관: (주)진포환경컨설팅

*조사일자: 2014.08.08

*층 구 분 : 4층

*연면적 : 1,637.02 m²