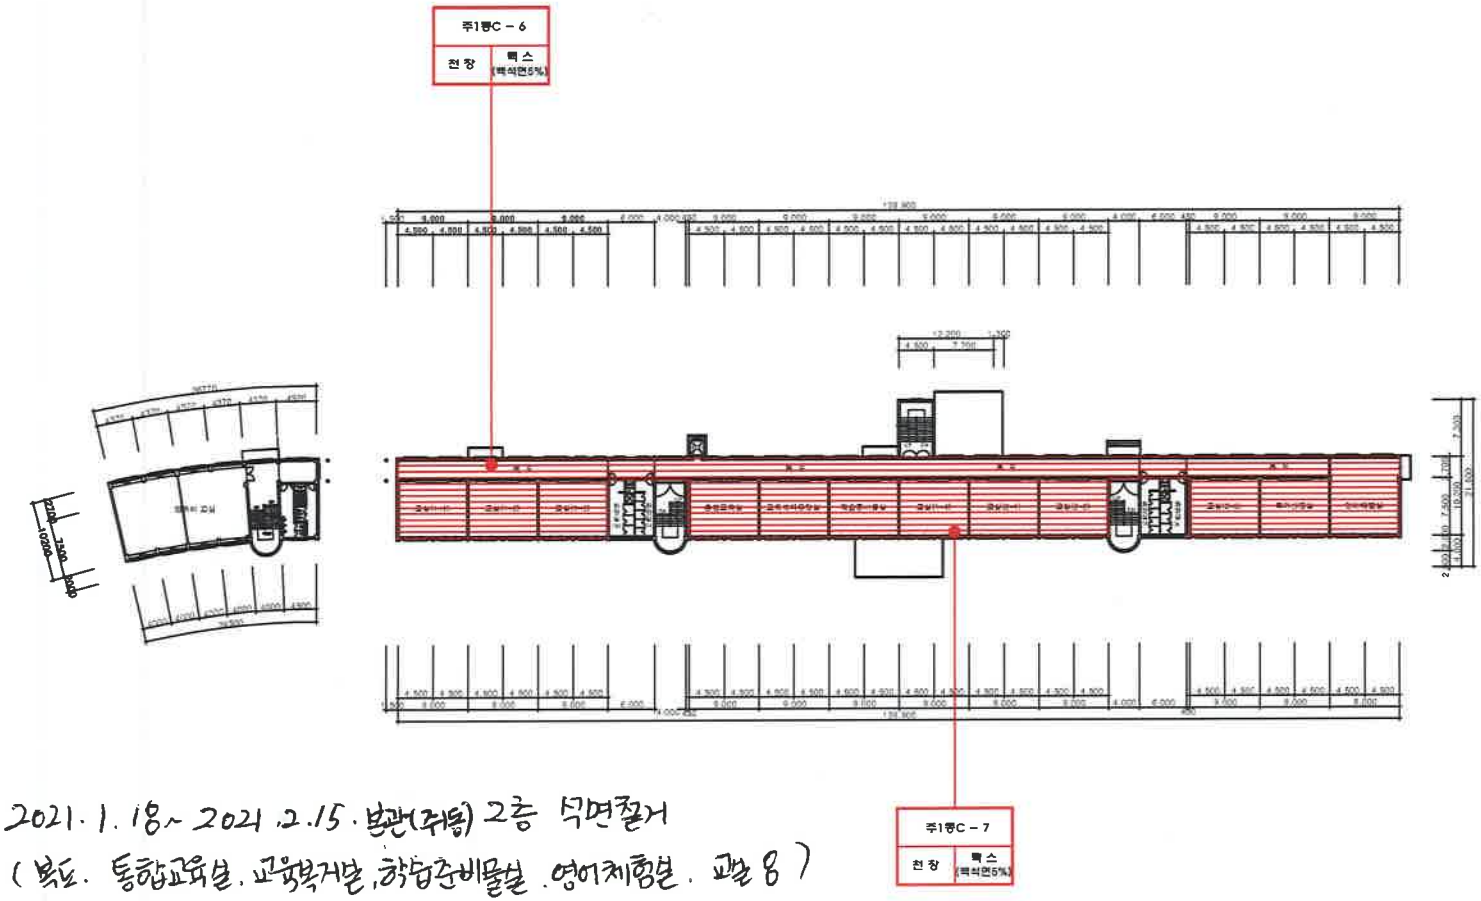

2021. 1. 18 ~ 2021. 2. 15. 본관(주동) 2층 석면철거
(복도, 통합교육실, 교육복지실, 학습준비물실, 영어체험실, 교실 8)

< 산북초등학교 주1동 2층 평면도 >

시료 번호	시료 채취 위치	건축 자재	동일 물질 구역	석면함유 자재 면적	석면 종류	석면 함유량(%)	위해성 평가 점수	위해성 등급	관리 방안
주1동C-6	주1동 2층 복도 천장	텍 스	복도,1-1~1-3,통합교육실,교육복지운영실 2-3,특기신장실,영어체험실	1,158.03 m²	백석면	5%	11점	낮음	* 비산성과 손상이 우시에 있는 경우 손상에 대한 보수 * 석면함유 건축자재 또는 설비에 대한 지속적인 유지관리 * 석면함유 건축자재 또는 설비가 손상되었을 경우 즉시 보수 * 석면함유 건축자재를 인위적으로 손상시키지 않도록 함 * 건축물 유지보수 공사 시 석면함유 설비 또는 자재가 훼손되어 석면이 비산되지 않도록 작업수행
주1동C-7	주1동 2층 1-4 천장	텍 스	복도,학습준비물실,1-4,2-1,2-2		백석면	5%	11점	낮음	

*건축자재별 그림 범례

천장재 / 바닥재
벽 재 / 보온재
배관재 / 기타물질
몸칠재 / 내화피복재
지붕재 / 칸막이
비석면

*건축자재 인식표

시료 번호 / 시료 위치 / 건축자재 (함유율)
석면 함유 시료

시료 번호 / 시료 위치 / 건축 자재
석면 비함유 시료

*건 축 물 명 : 산북초등학교 주1동
*건축물 소재지 : 전라북도 군산시 멘산북2길 29
*석면 조사 기관: (주)진포환경컨설팅
*석면 분석 기관: (주)진포환경컨설팅
*조사일자: 2014.08.08
*층 구 분 : 2층
*연면적 : 1,637.02 m²