




7-4. 건축물 석면지도

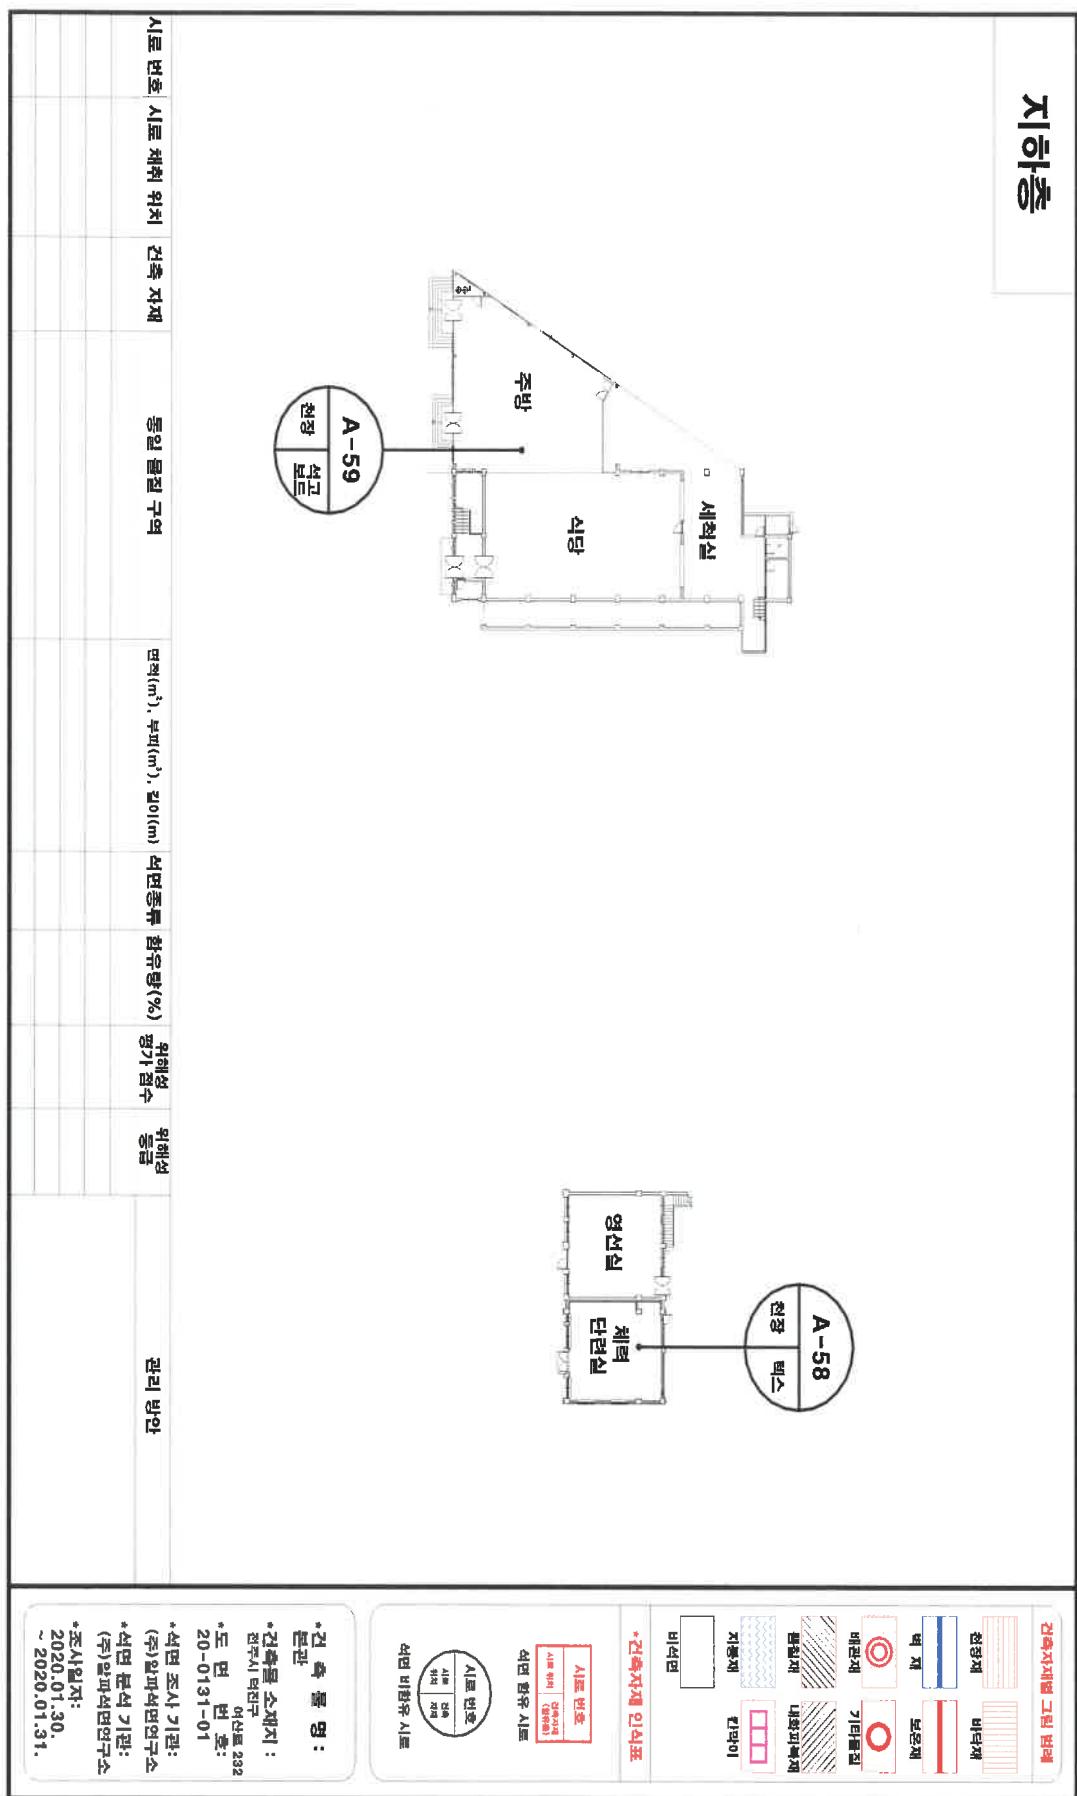


7-4. 건축물 석면지도

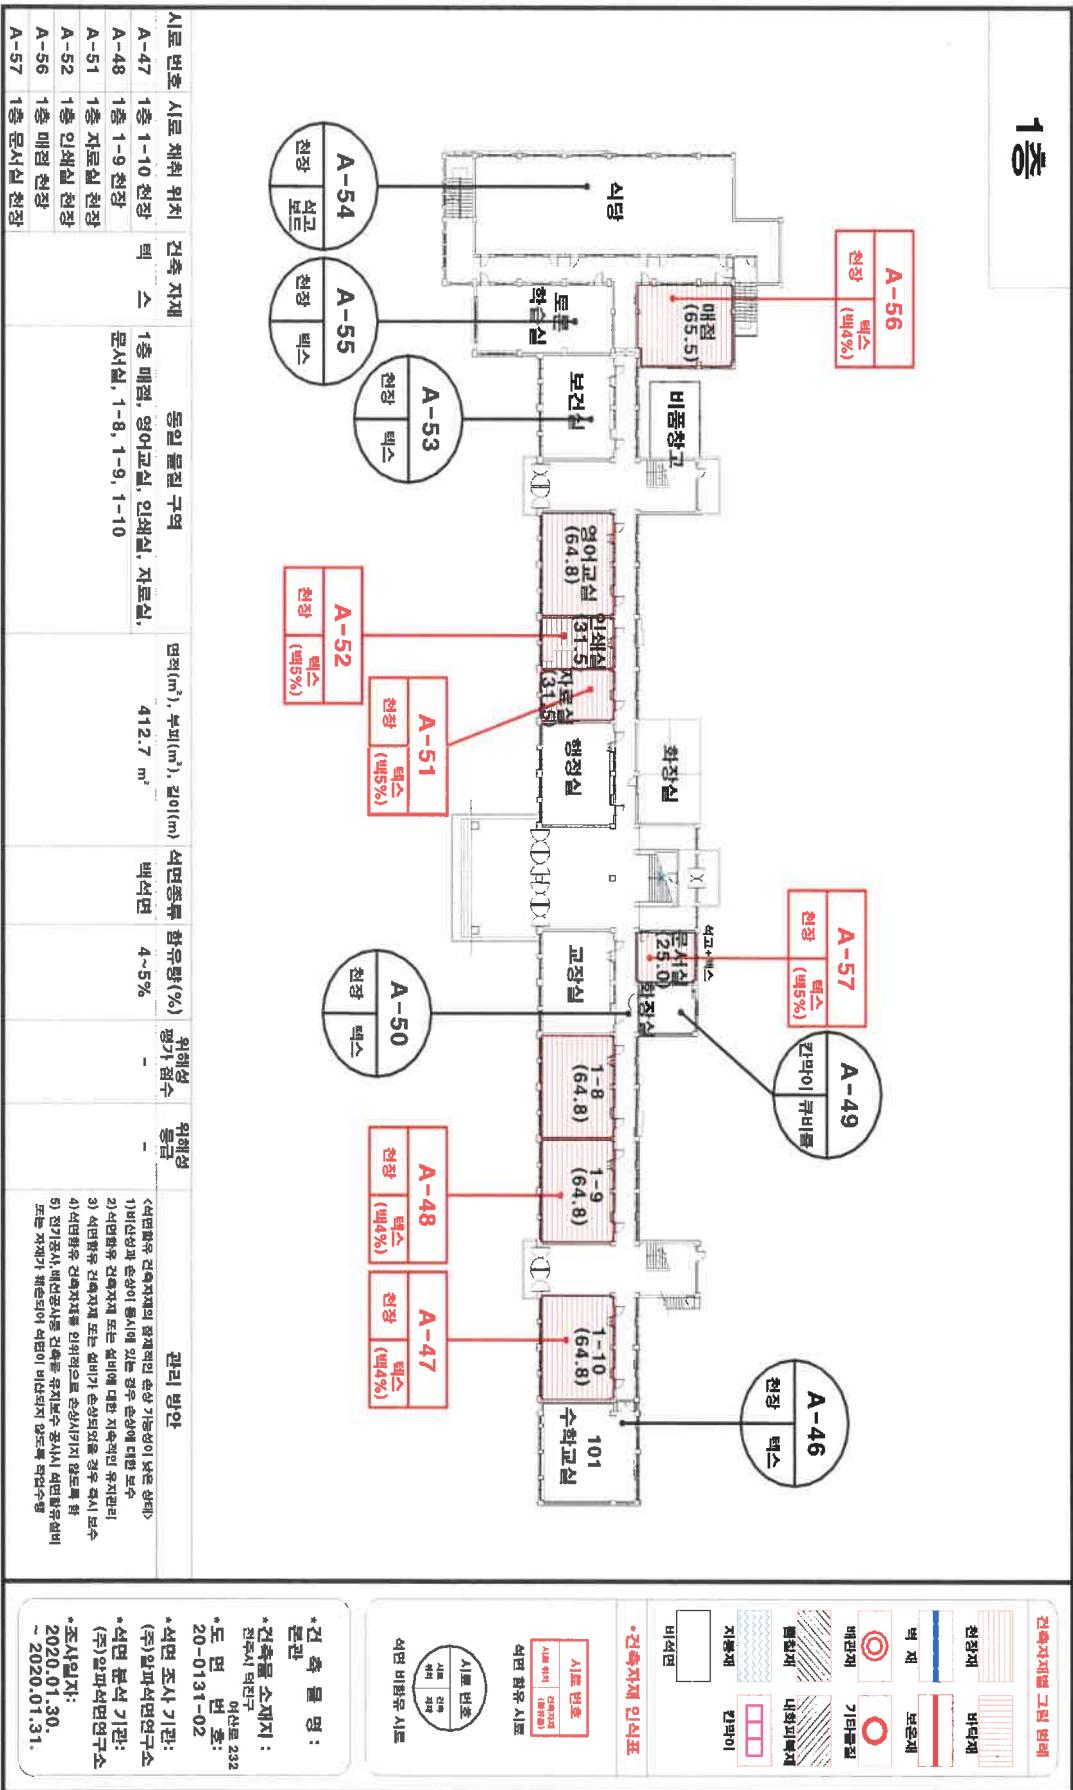


7-4. 건축물 석면지도

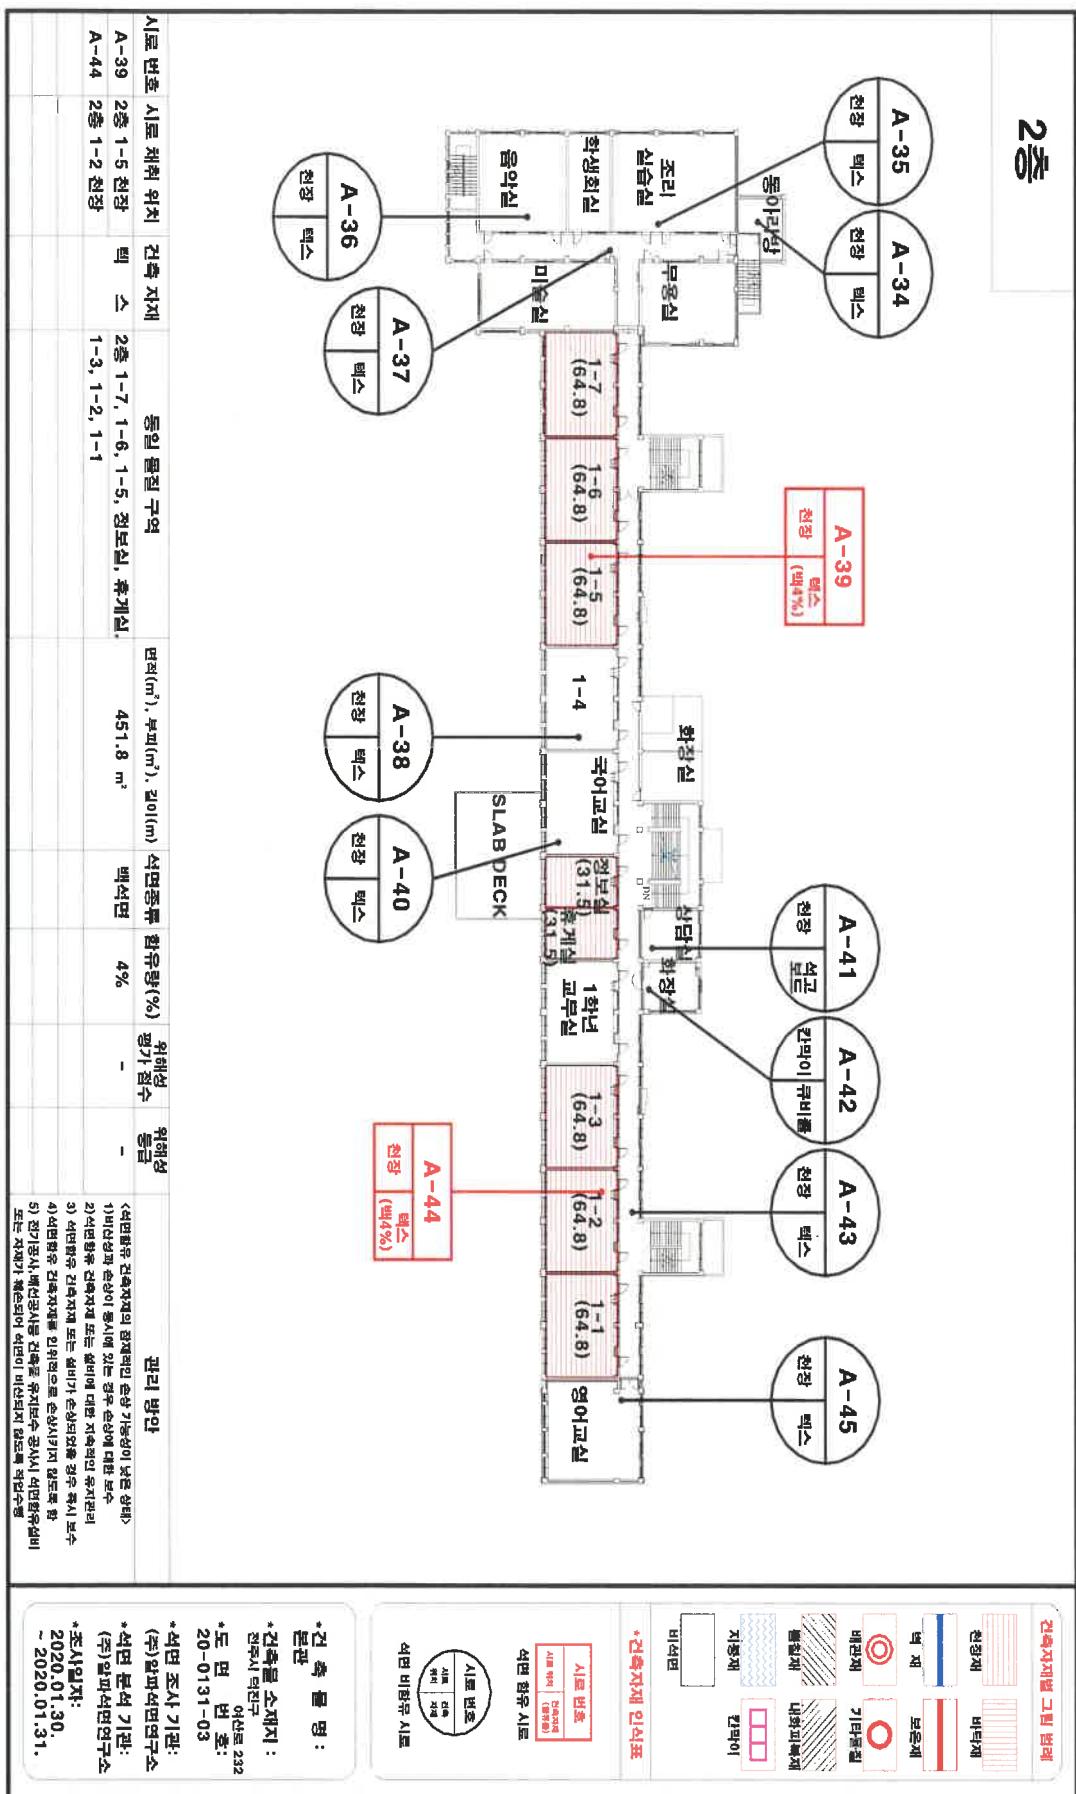


7-4. 건축물 석면지도

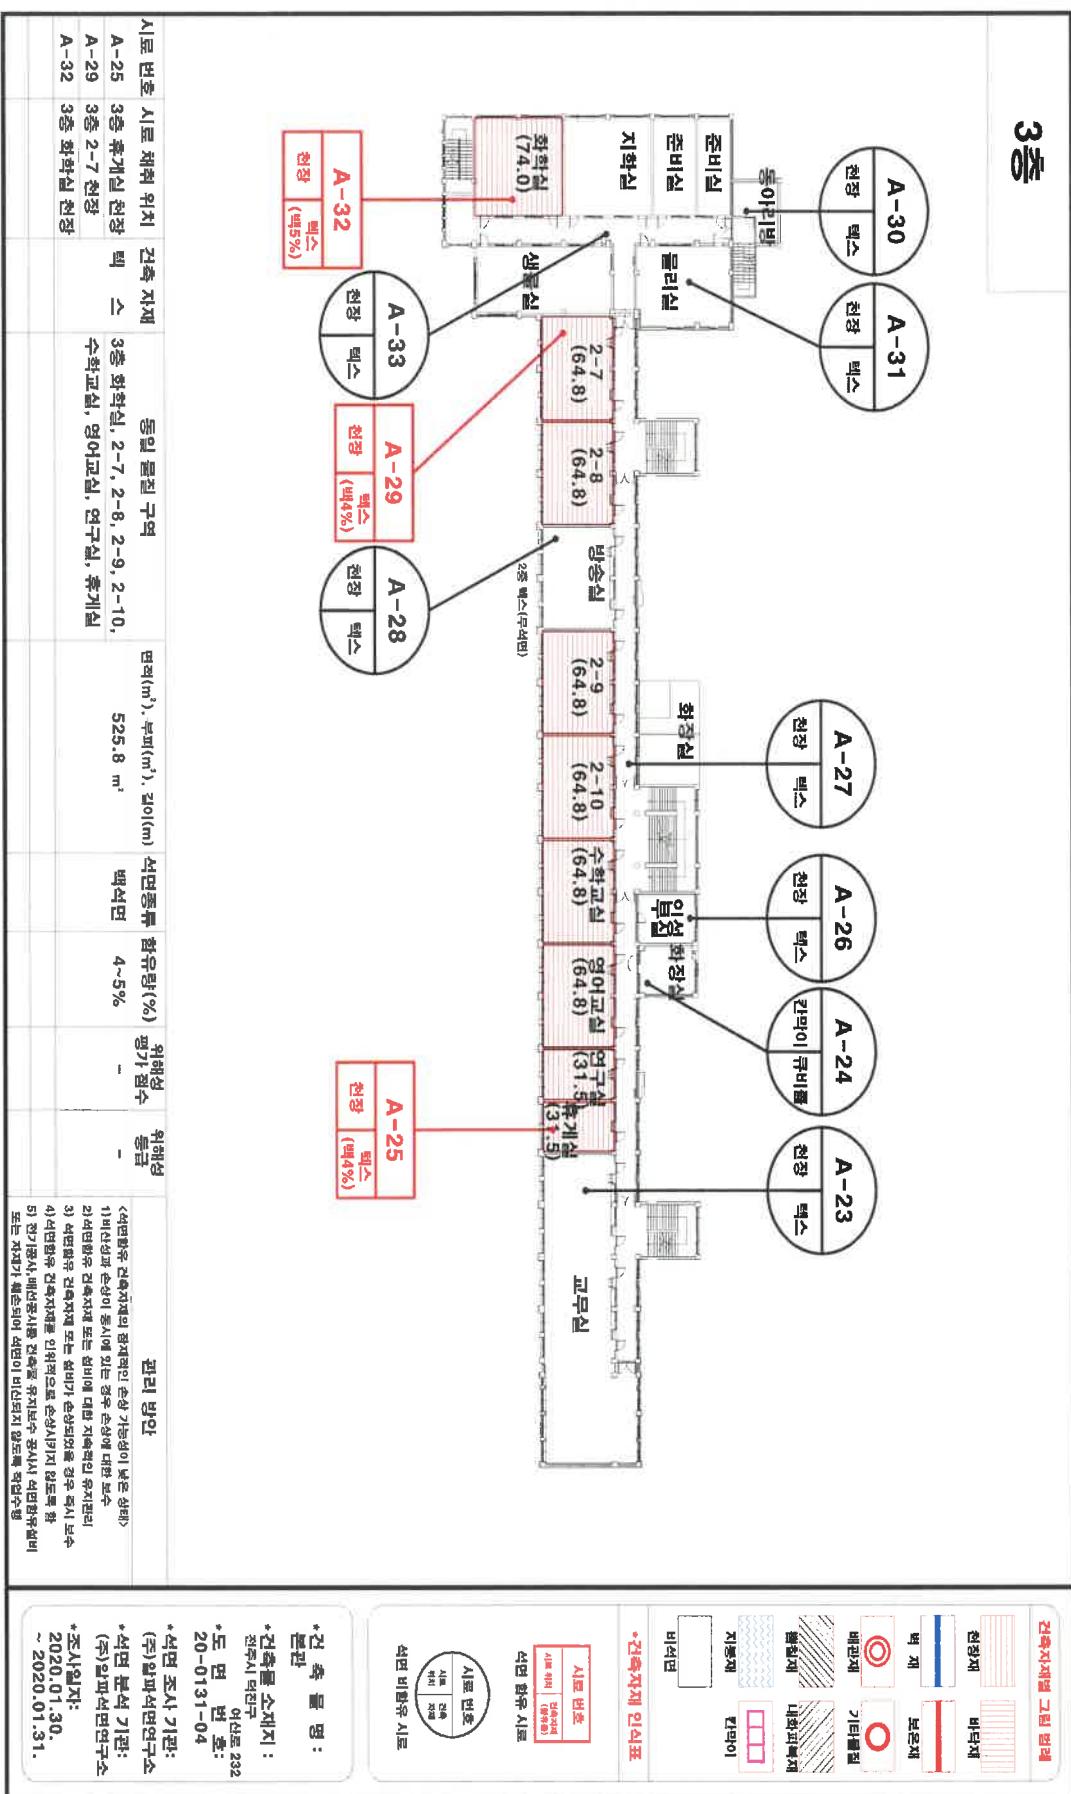

7-4. 건축물 석연지도

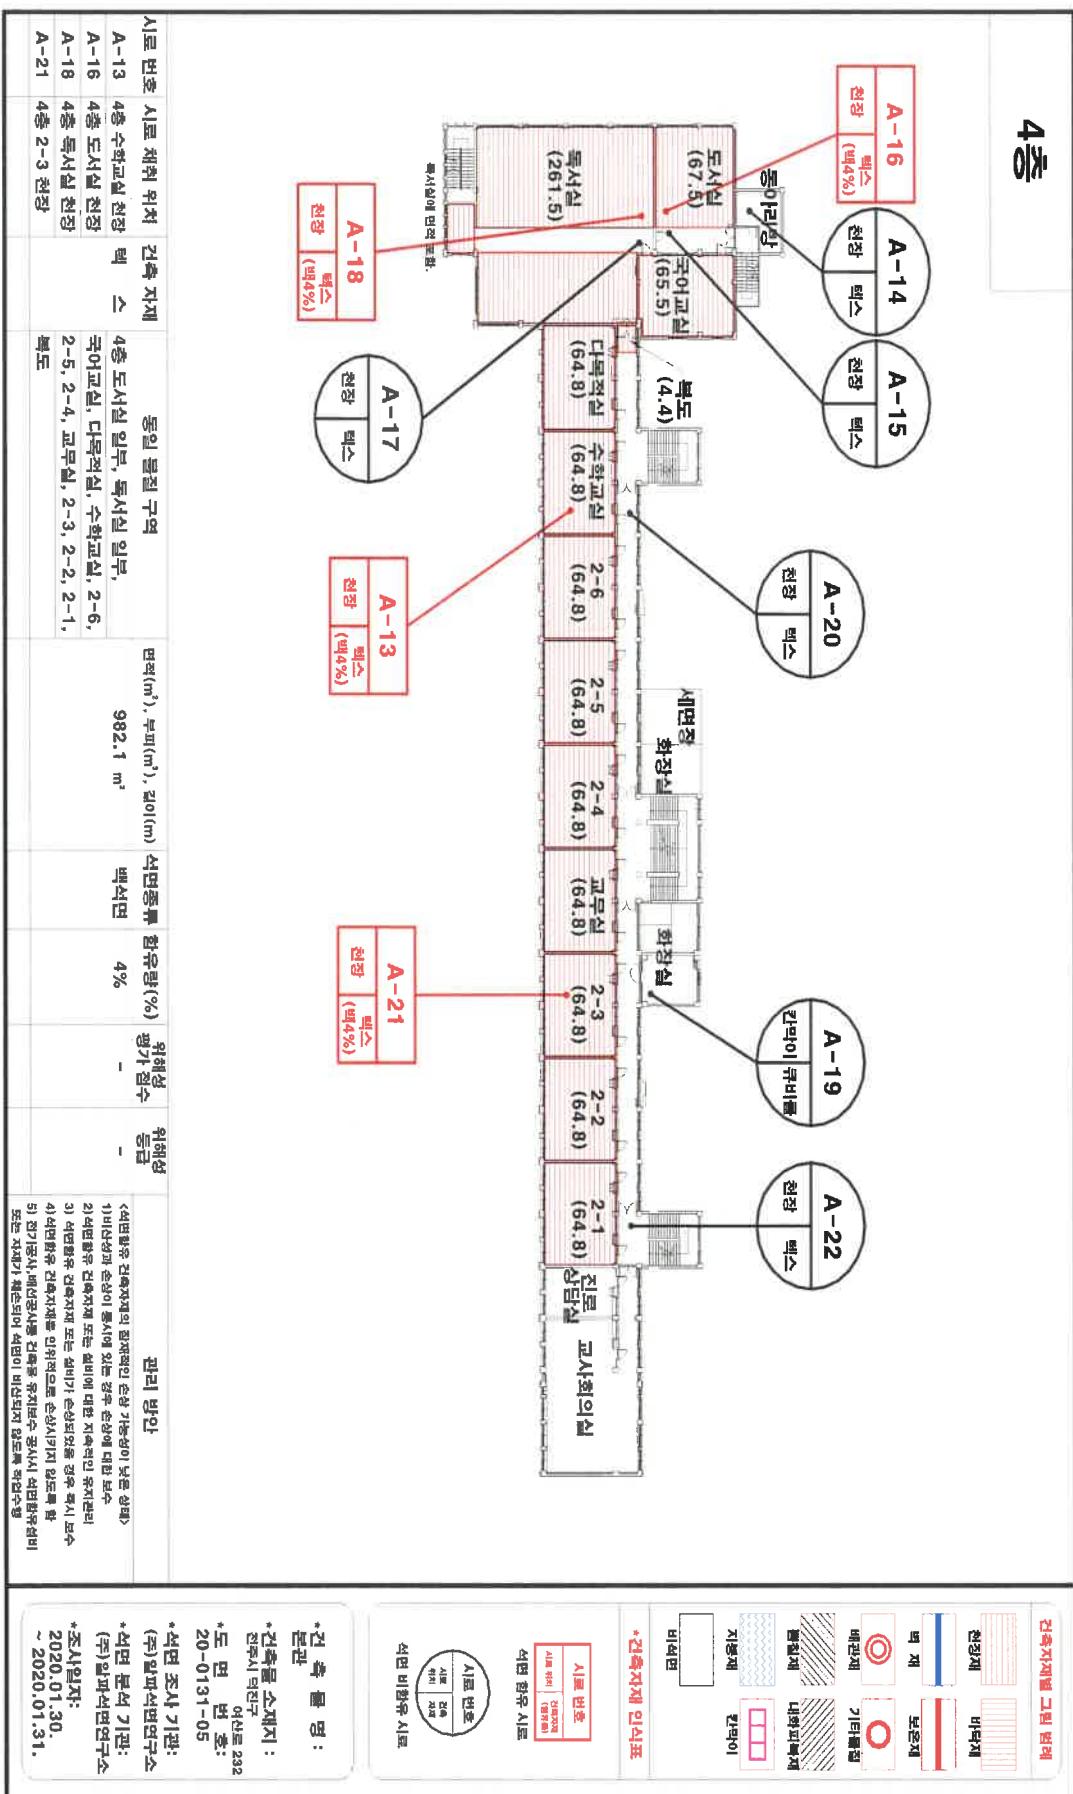

7-4. 건축물 석연지도

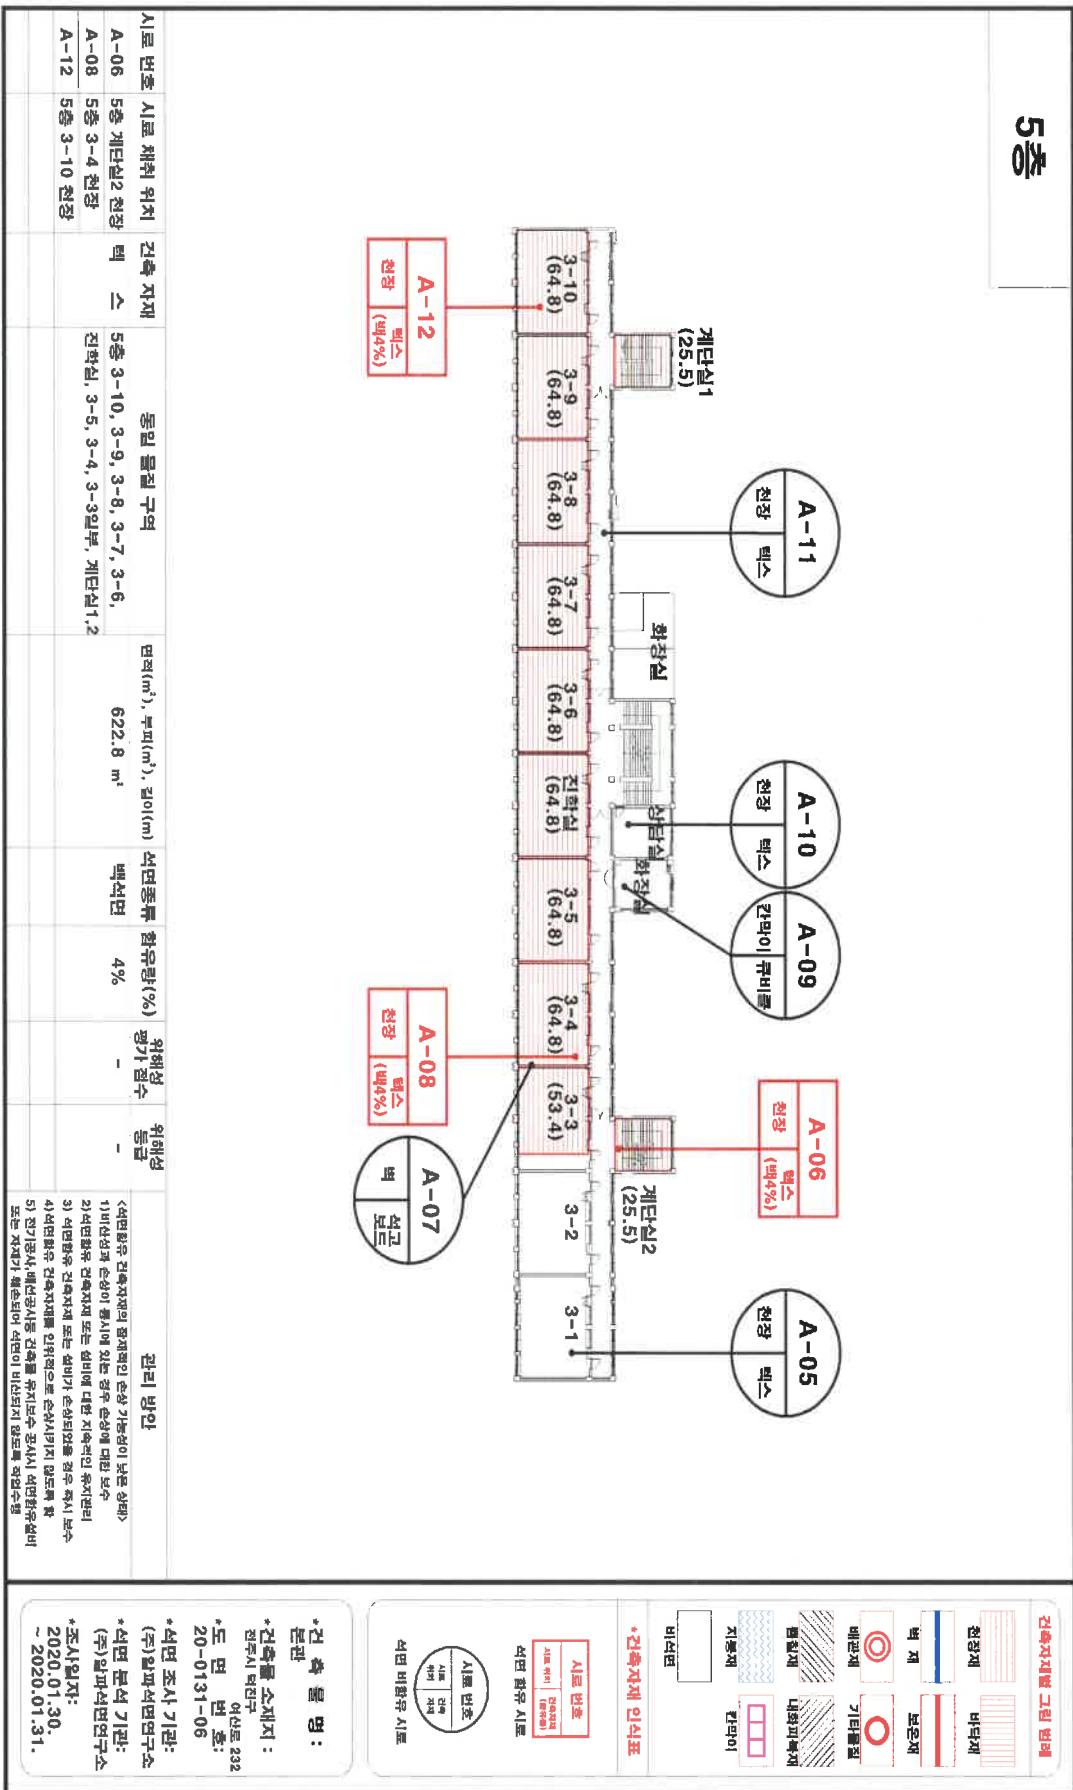

7-4. 건축물 석면지도

건축물 석면지도									
시로 번호	시로 채취 위치	건축 자재	동일 물질 구역	면적(m ²), 부피(m ³), 길이(m)	석면종류	함유량(%)	위해성	위해성 등급	
								백	보드
A-01	옥립층 계단실 천장 텩	스	옥립층 계단실, 다목적실	136.0 m ²	백스판	4%	-	평가 접수	-
A-02	옥립층 다목적실 천장								
