
 



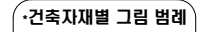


석면 비함유 시료

·조사일자: 2014.07.24~25

[illegible]

자 재 명	S:슬레이트	BL:블라이트	CE:세멘트	P:종이벽지	VM:비닐장판	GB:석고보드	PA:패인트	AL:알루미늄	SM:철물재	UM:보온재	위 치	지붕위 바닥위	천장:C 인벽:C	벽:W 배관:배	칸막이:P 기타:기
	T:텍스	G:게스킷	PC:페라다일	VT:비닐타일	PL:플라스틱	AS:아스베스트슬라브	Wo:목재	ST:석고벽스	AT:암면텍스	기타:표기					

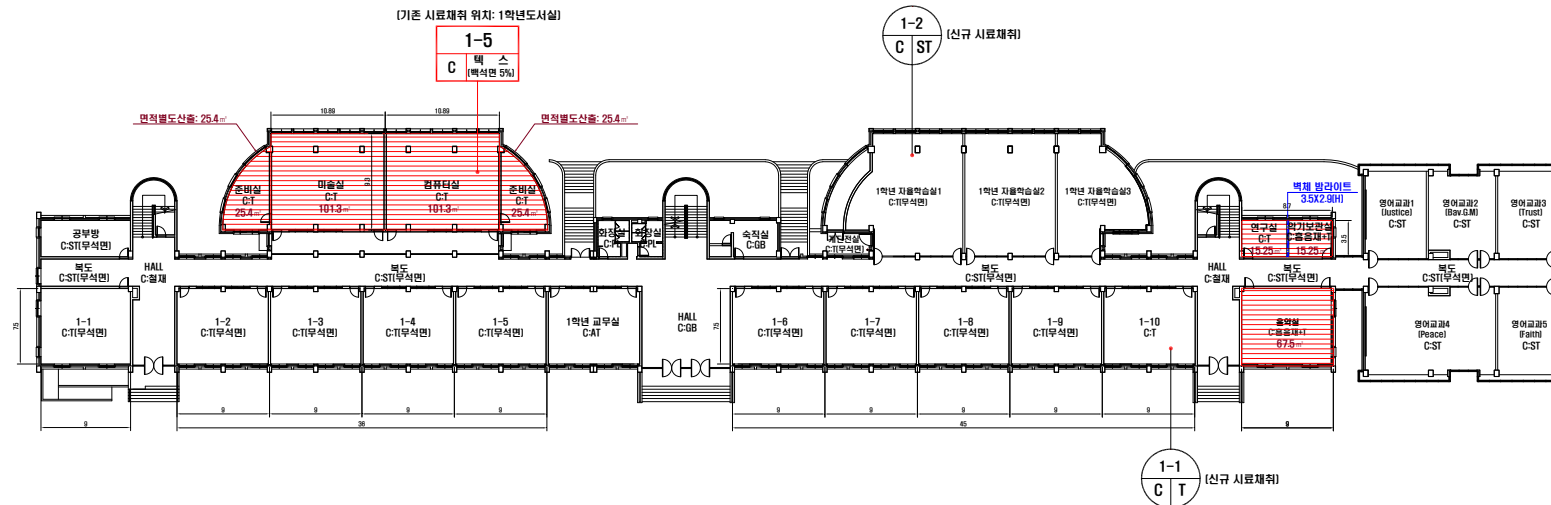

	
전장재:C	바닥재:F
	
벽재:W	모은재:LM
	
배간재:P	기타물질
	
폴질재:SM	내화피복재
	
지붕재:R	칸막이:P
	
비석면	

시료 번호

시료 번호

시료 위치	건축자재 (함유율)
-------	---------------

석면 함유 시료

시료 번호

시료 원치	건축 자재
----------	----------

석면 비함유 시료

-전주영생고등학교
[본관동]

-전주시 완산구 천잠로
333

-하늘환경연구소(주)


-하늘환경연구소(주)

14-07-YS-02

·조사일자: 2014.07.24~25

[illegible]


 

시료 번호

시료 위치

석면 함유 시료



석면 비함유 시료

-전주영생고등학교
[본관동]

·건축물 소재지
-전주시 완산구 천잠로
333

*석면 조사 기관:

-하늘환경연구소(주)

·석면 분석 기관:

-하늘환경연구소(주)

·도면번호


14-07-YS-03

·조사일자: 2014.07.24~25


[illegible]

영생고등학교 본관동 3층


자재명	Z: 솔레라이트 BL: 블라이트 CE: 시멘트 P: 종이벽지 VM: 베일장판 GB: 석고보드 PA: 패ينت AL: 알루미늄 SM: 스텝철재 UN: 오존재										위 치	지붕:R	천장:C	벽:W	칸막이:P
	T: 목 스	G: 게스 킷	PO: 지게발레일	VT: 베일타일	PL: 플라스틱	AS: 스텝트형골	WO: 목재	ST: 석고텍스	AT: 양면텍스	기타: 표기		바닥:F	외벽:EX	배관:PE	기타:표기

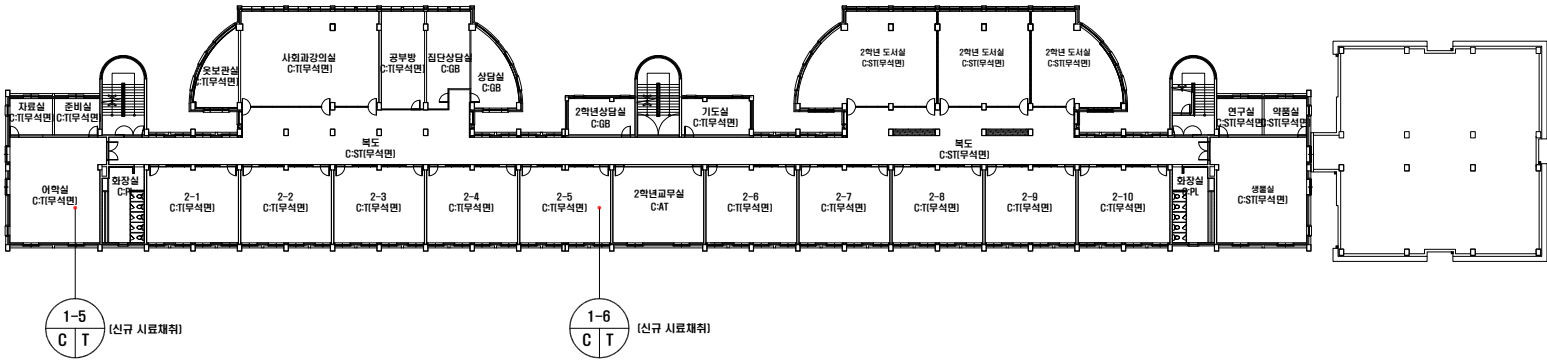[illegible]

·건축자재별 그림 범례

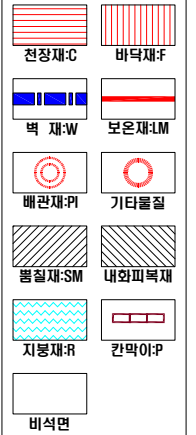

*건축자재 인식표

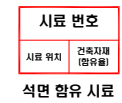

*건물명

-전주영생고등학교
(본관동)

·건축물 소재지

-전주시 완산구 천잠로
333

*석면 조사 기관:

-하늘환경연구소(주)

•석면 분석 기관:

·도면번호

14-07-YS-04

·조사일자: 2014.07.24~25


***건축자재별 그림 범위**



Page 10 of 10

시료 위치	건축자재 (함유물)
-------	---------------

113

12/18/14

-전주영생고등학교
(본관동)

-전주시 완산구 천잠로
333

-하늘환경연구소(주)

-하늘환경연구소(주)

14-07-YS-05

[illegible]