

HA 04
2-1
현장
데크

HA 05
홍배이
현장
석고

HA 06
홍배이
현장
석고

월명중학교 1동(본관) 지상2층 평면도

건축 자재명	그 림	건축 자재명	그 림
지붕재		바닥재	
천장재		분무재 빔칠재	
벽재		내화 피복재	
배관재 (보온)		칸막이	
배관재 (연결)		비석면	
기타 물질			

시료위치	재 질
1. 천장재 2. 바닥재 3. 벽 재 4. 지붕재 5. 보온재 6. 단열재 7. 분무재 8. 개스킷 9. 내화피복재 10. 기타물질	A. 텍 스 B. 슬레이트 C. 방라이트 D. 석 고 E. 빔 칠 재 F. 타 일 G. 유리섬유

건축자재 인식표	
석면불검출	석면검출
검출구역	


시료번호	시료채취 장소	건축자재	동일구역	면적(m ²)	석면종류	함유율 (%)	위해성 평가점수	위해성 등 급	기관명
									월명중학교
									도면번호 WL-14-0724-B
									조사일자 2014. 7. 24.
									조사가관 유한회사 울림환경기술원




원명중학교 2동 지상1층 평면도



[illegible]

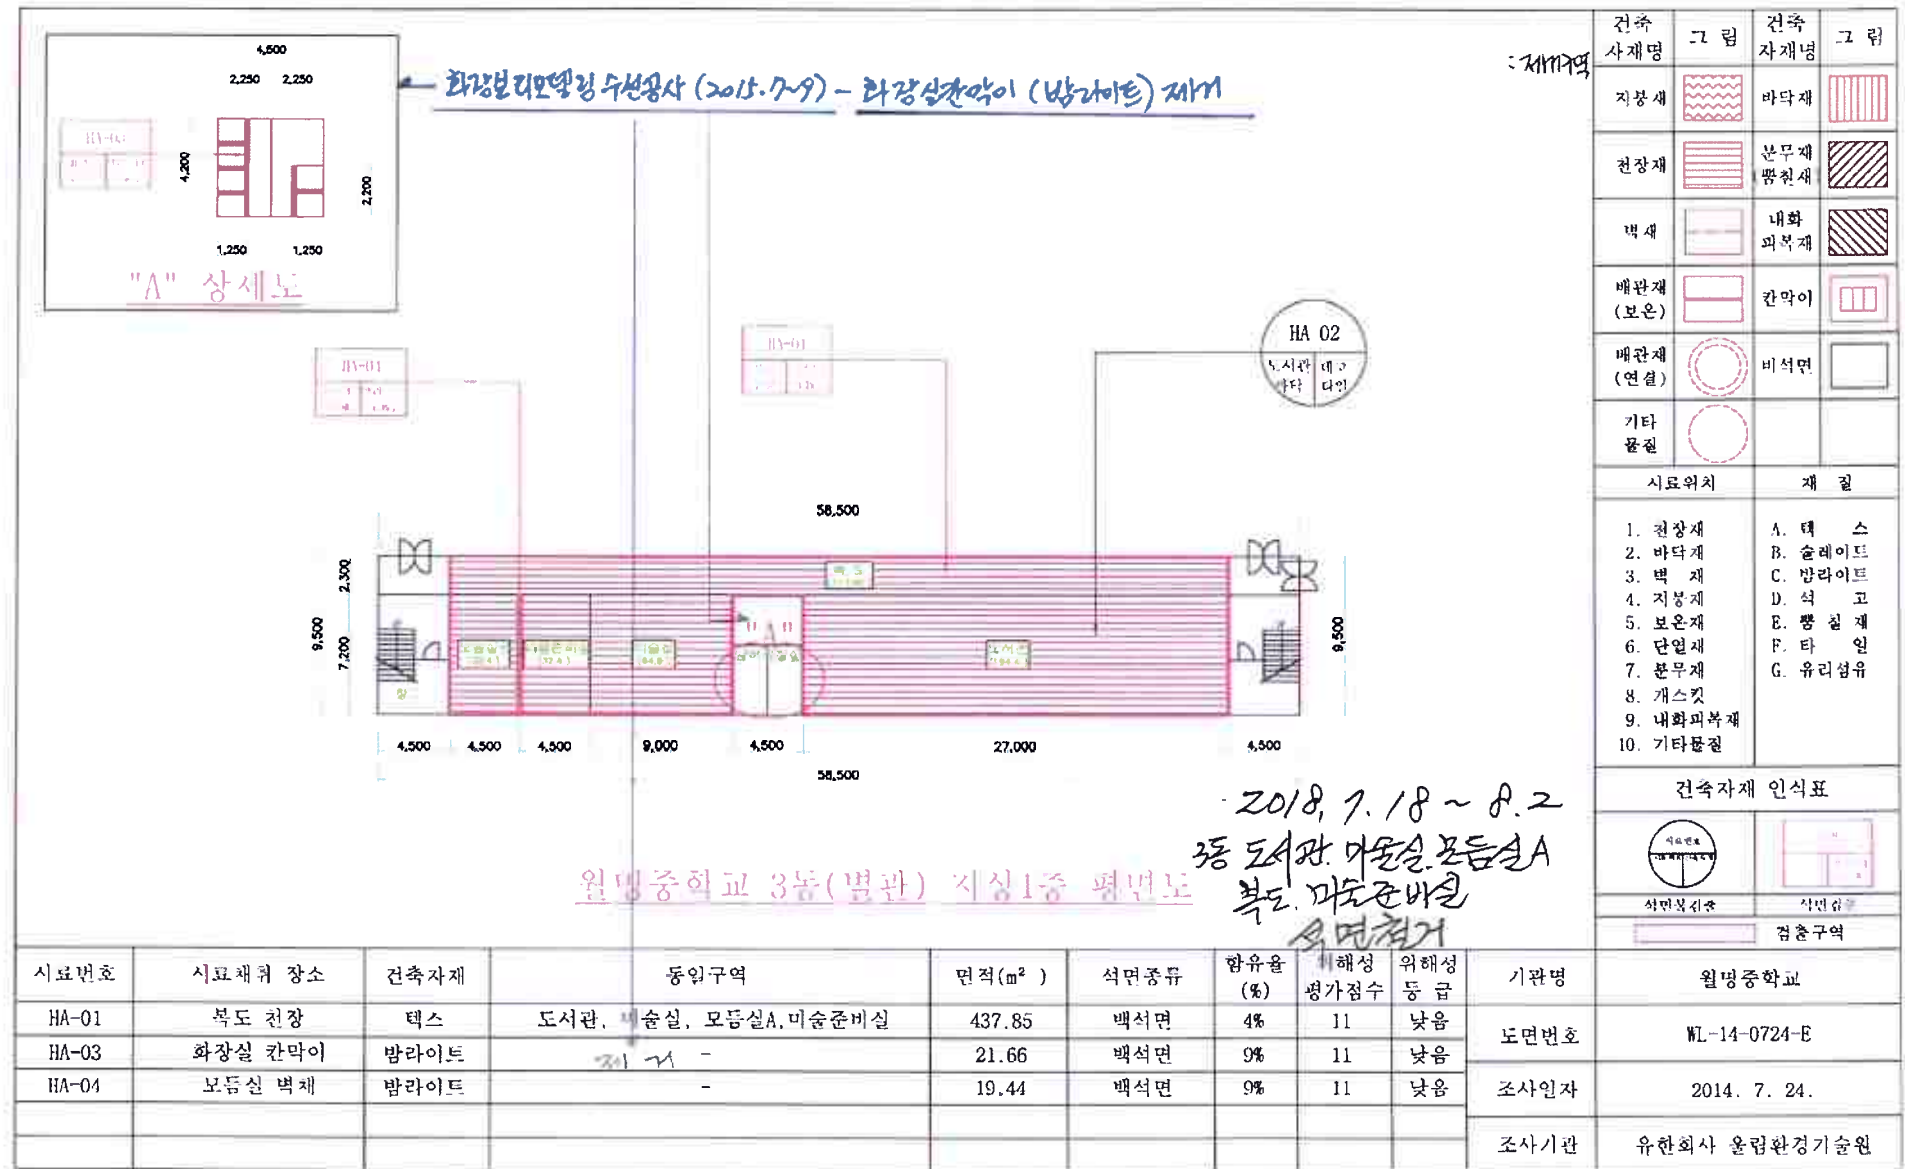

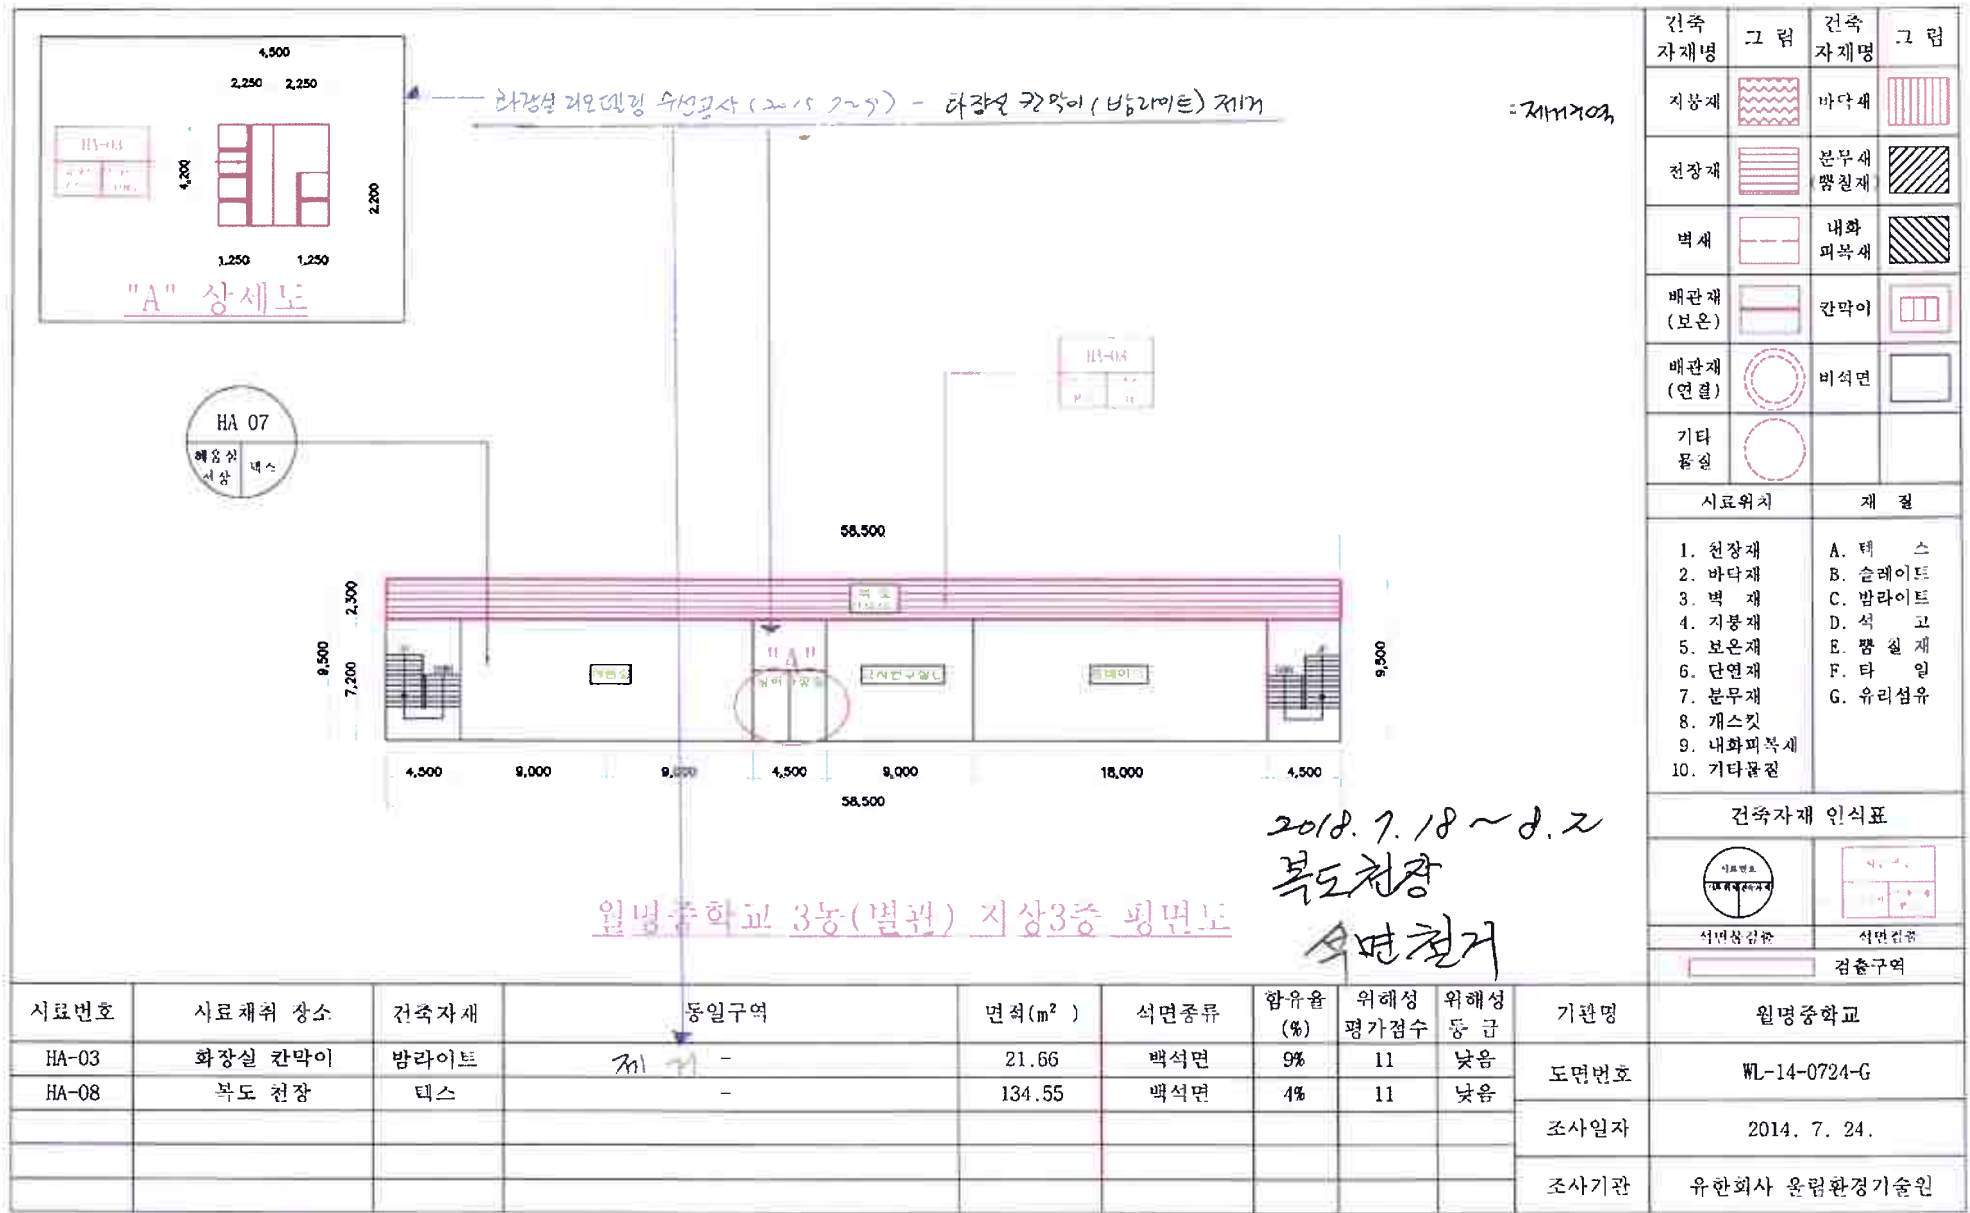


건축 자재명	그림	건축 자재명	그림
지붕재		바닥재	
천장재		분무재 뿔칠재	
벽재		내화 피복재	
배판재 (보온)		칸막이	
배판재 (연결)		비석면	
기타 물질			
시료위치		재질	
1. 천장재 2. 바닥재 3. 벽재 4. 지붕재 5. 보온재 6. 단열재 7. 분무재 8. 개스킷 9. 내화피복재 10. 기타물질		A. 텍스 B. 슬레이트 C. 밤라이트 D. 석고 E. 뿔칠재 F. 타일 G. 유리섬유	
건축자재 인식표			
식면출검출		식면검출	
		검출구역	

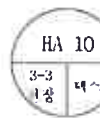




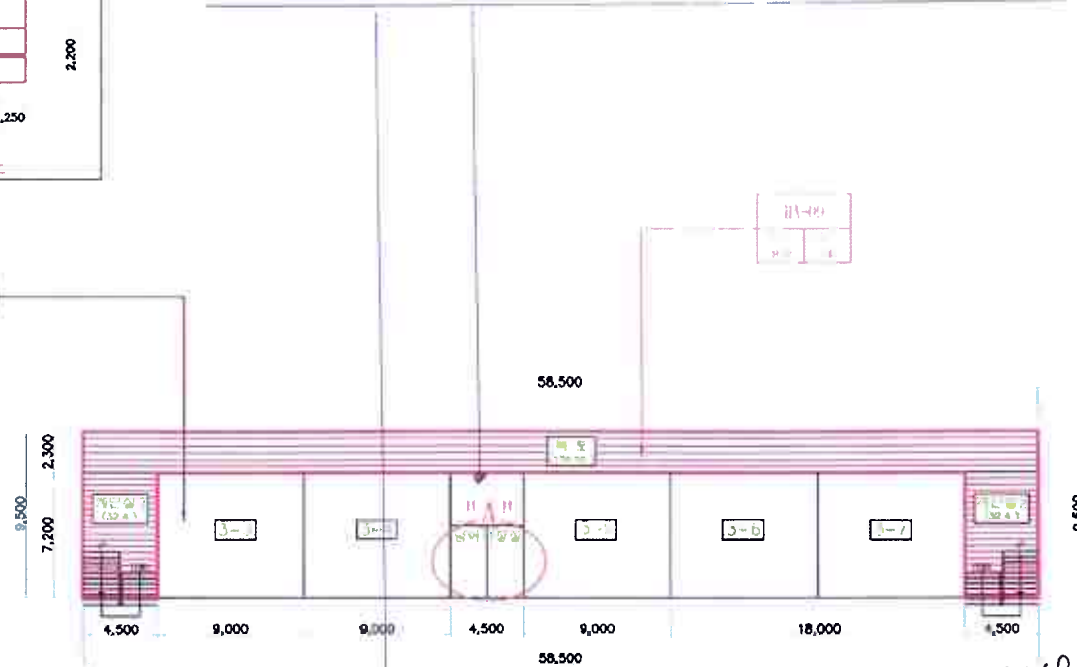


일명중학교 3년(별관) 지상4층 평면도

2018. 7. 18 ~ 8. 2
북도청장, 서단국 1.2
수면청서

건축 자재명	그림	건축 자재명	그림
지붕재		바닥재	
천장재		분무재 뿜칠재	
벽재		내화 피복재	
배관재 (보온)		칸막이	
배관재 (연결)		비석면	
기타 물질			
시료위치		재 질	
1. 천장재 2. 바닥재 3. 벽 재 4. 지붕재 5. 보온재 6. 단열재 7. 분무재 8. 개스킷 9. 내화피복재 10. 기타물질		A. 데 스 B. 슬레이트 C. 밤라이트 D. 석 고 E. 뿜 칠 재 F. 타 일 G. 유리섬유	
건축자재 인식표			
식별표검출		식별표검출	
		검출구역	
원명중학교			
WL-14-0724-H			
2014. 7. 24.			
유한회사 올림환경기술원			

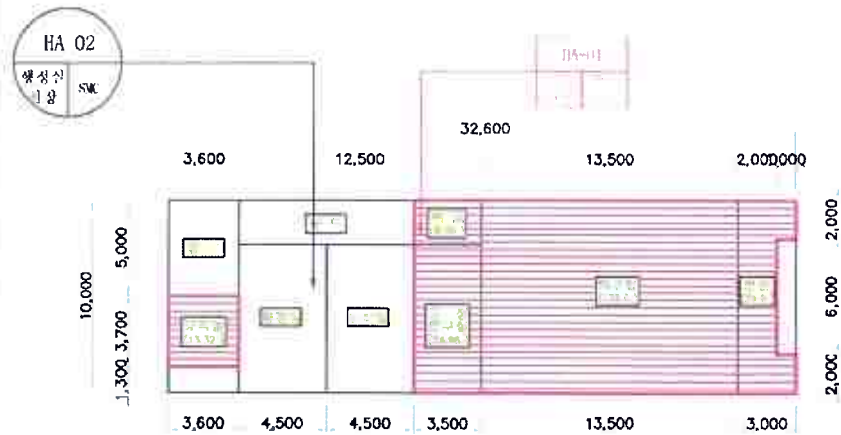

건축 사재명	그림	건축 사재명	그림
지붕재		바닥재	
선장재		분부재 뿔철재	
벽재		내화 피복재	
배관재 (보온)		칸막이	
배관재 (연결)		비석면	
기타 물질			
시료위치		재질	
1. 천장재 2. 바닥재 3. 벽재 4. 지붕재 5. 보온재 6. 단열재 7. 분부재 8. 개스킷 9. 내화피복재 10. 기타물질		A. 텍스 B. 슬레이트 C. 발라이트 D. 석고 E. 뿔철재 F. 타일 G. 유리섬유	
건축자재 인식표			
식면검출		식면검출	
		검출구역	
월명중학교			
WL-14-0724-1			
2014. 7. 24.			
유한회사 올림환경기술원			

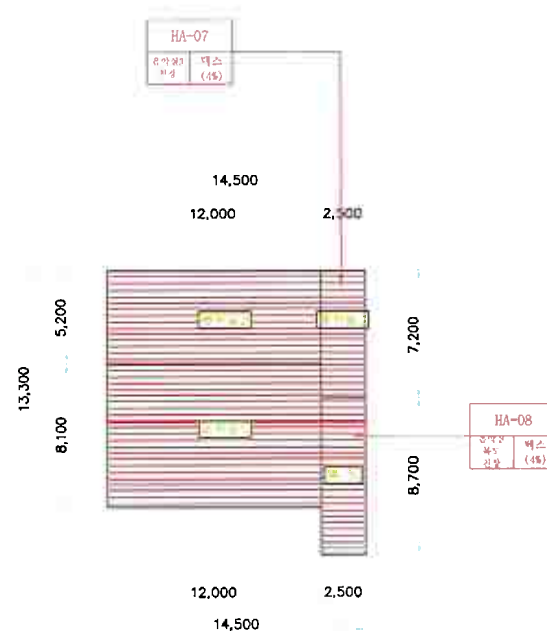

월명중학교 8동 지상3층 평면도

시료번호	시료채취 장소	건축자재	동일구역	면적(㎡)	석면종류	함유율 (%)	위해성 평가점수	위해성 등 급	기관명	월명중학교
HA-05	교직원휴게실 천장	텍스	-	69.12	백석면	4%	11	낮음	도면번호	WL-18-0403-C
HA-06	무용실 천장	텍스	-	161.28	백석면	4%	10	낮음		
HA-07	음악실3 천장	텍스	음악실1, 음악실2	177.60	백석면	4%	10	낮음	조사일자	2018. 4. 3.
HA-08	음악실복도 천장	텍스	-	21.75	백석면	4%	11	낮음	조사기관	유한회사 올림환경기술원